


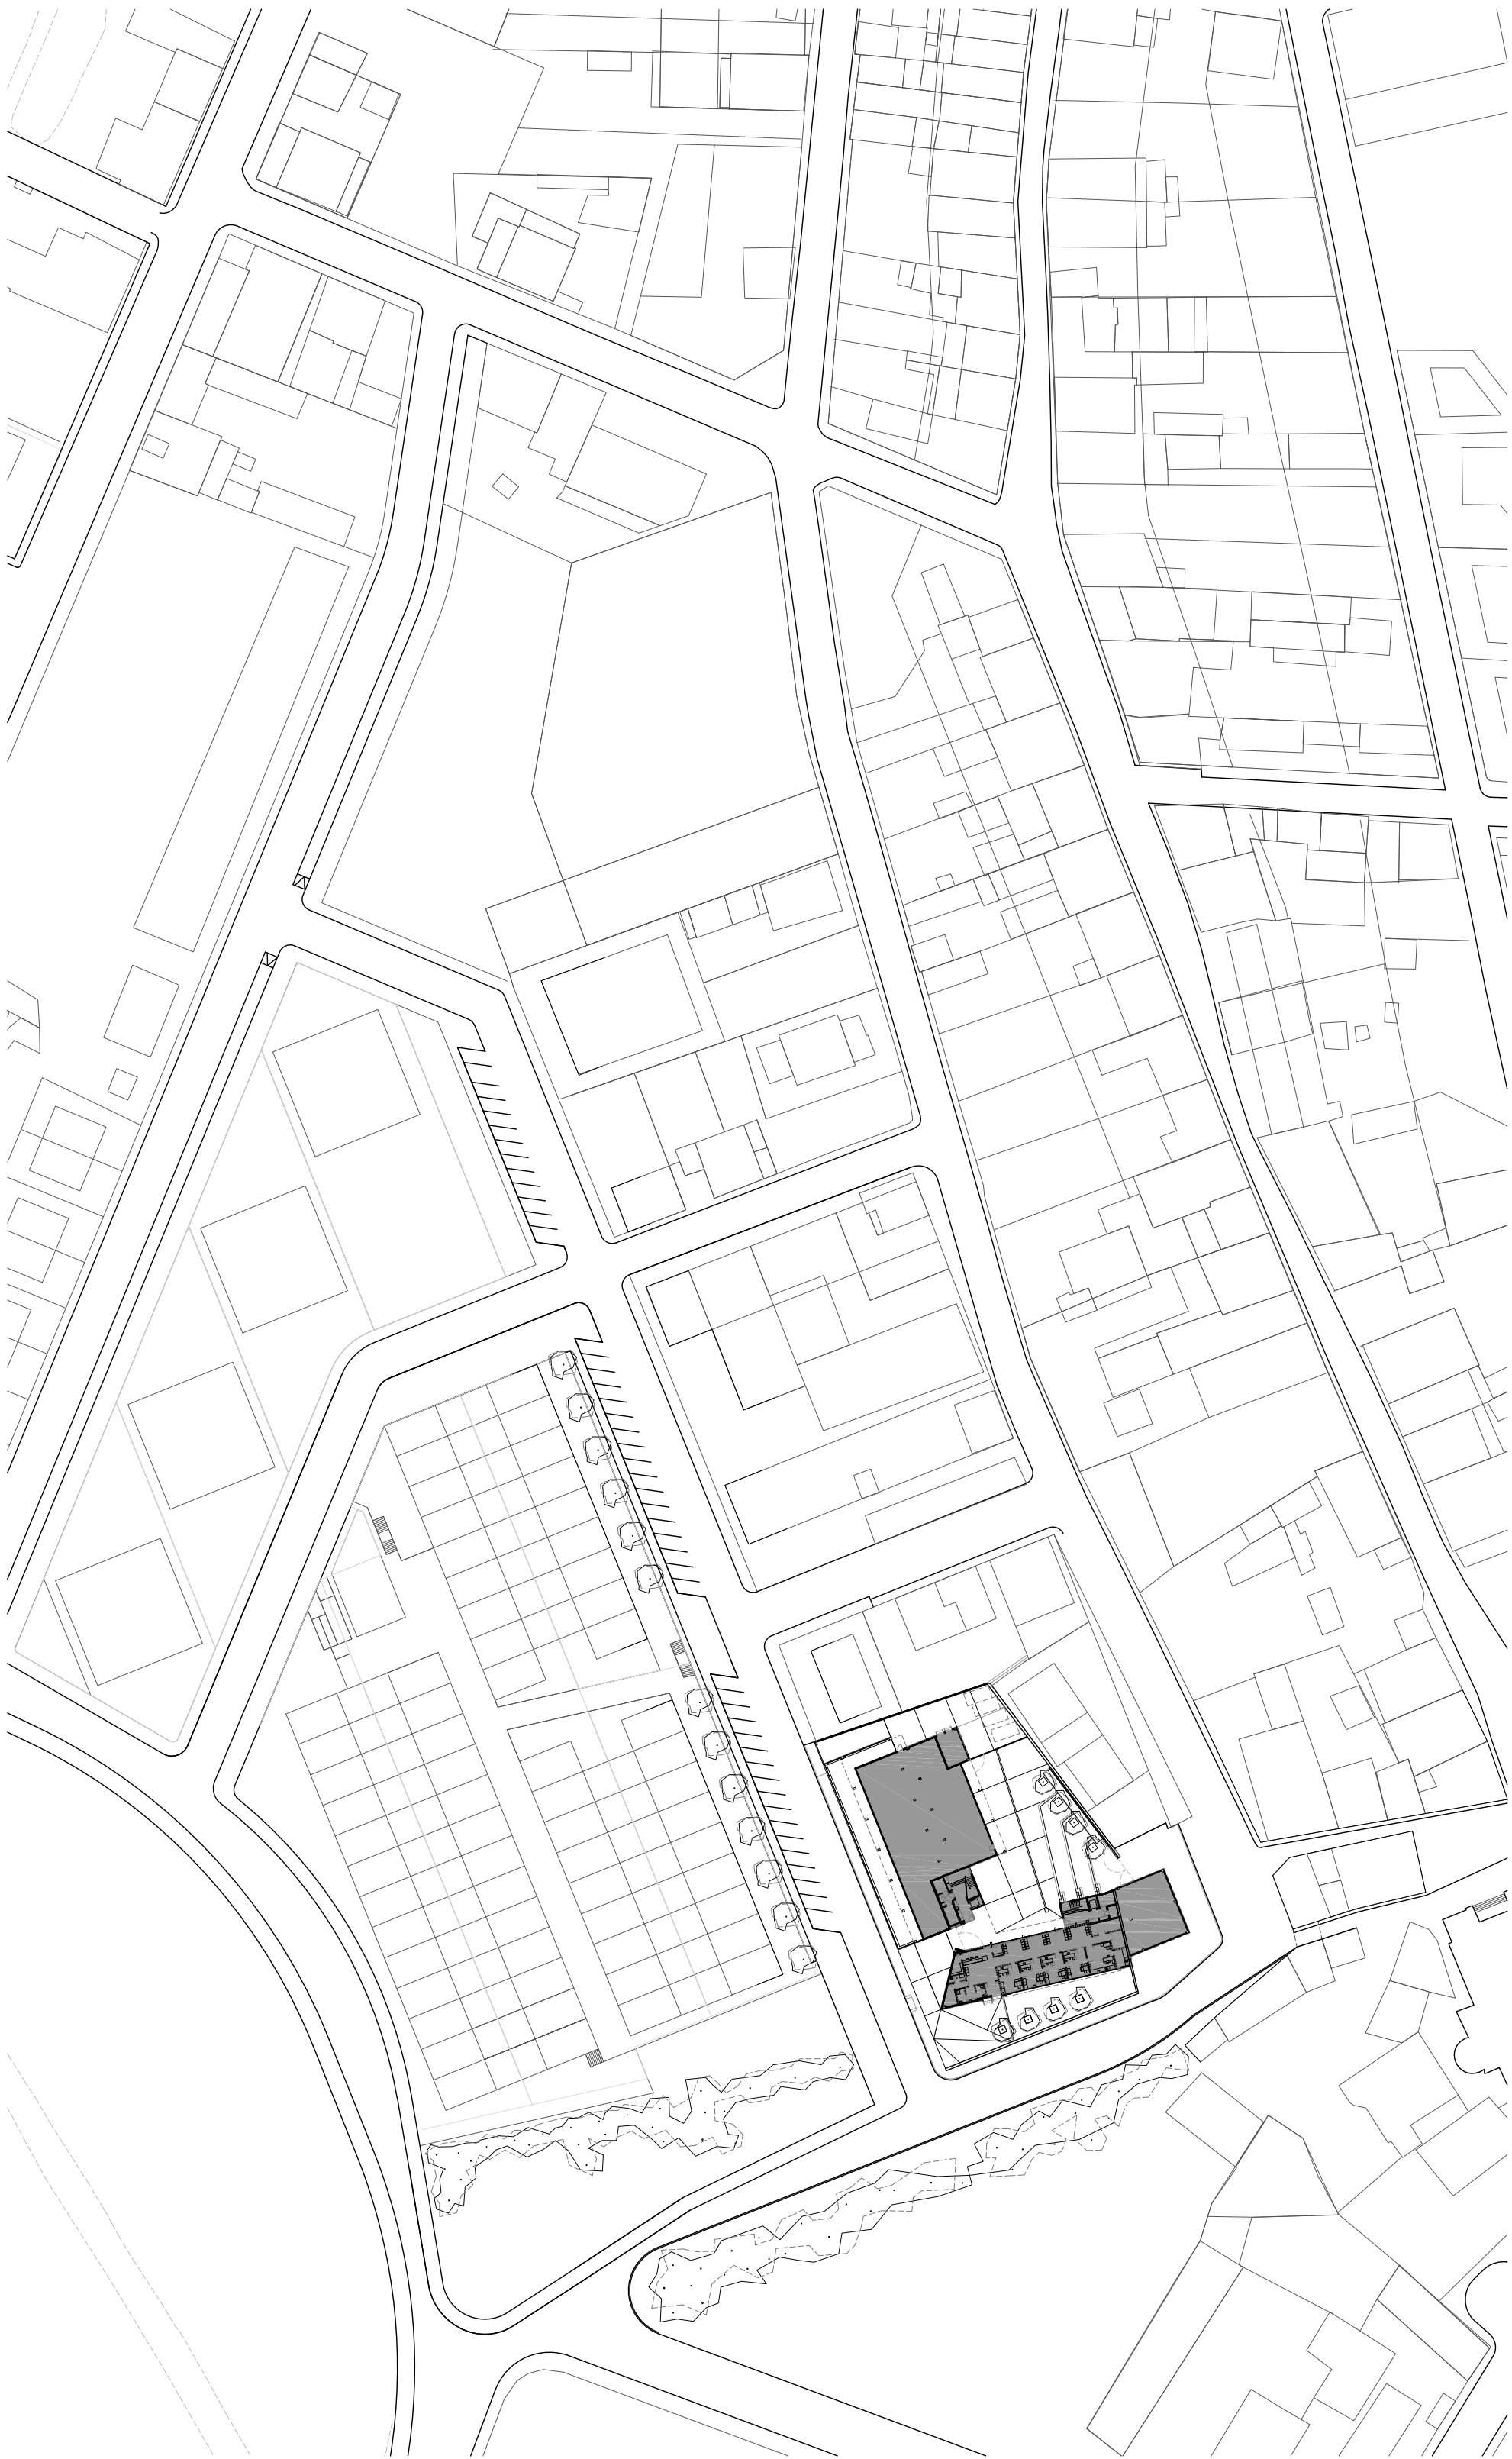


EDIFICI DE 37 HABITATGES DOTACIONALS DE LLOGUER, 2 LOCALS I 4 PLACES D'APARCAMENT
CARRER DELS TEIXOS, 2-4. LES PRESES, LA GARROTXA

0 10 20 30 m

SITUACIÓ I EMPLAÇAMENT




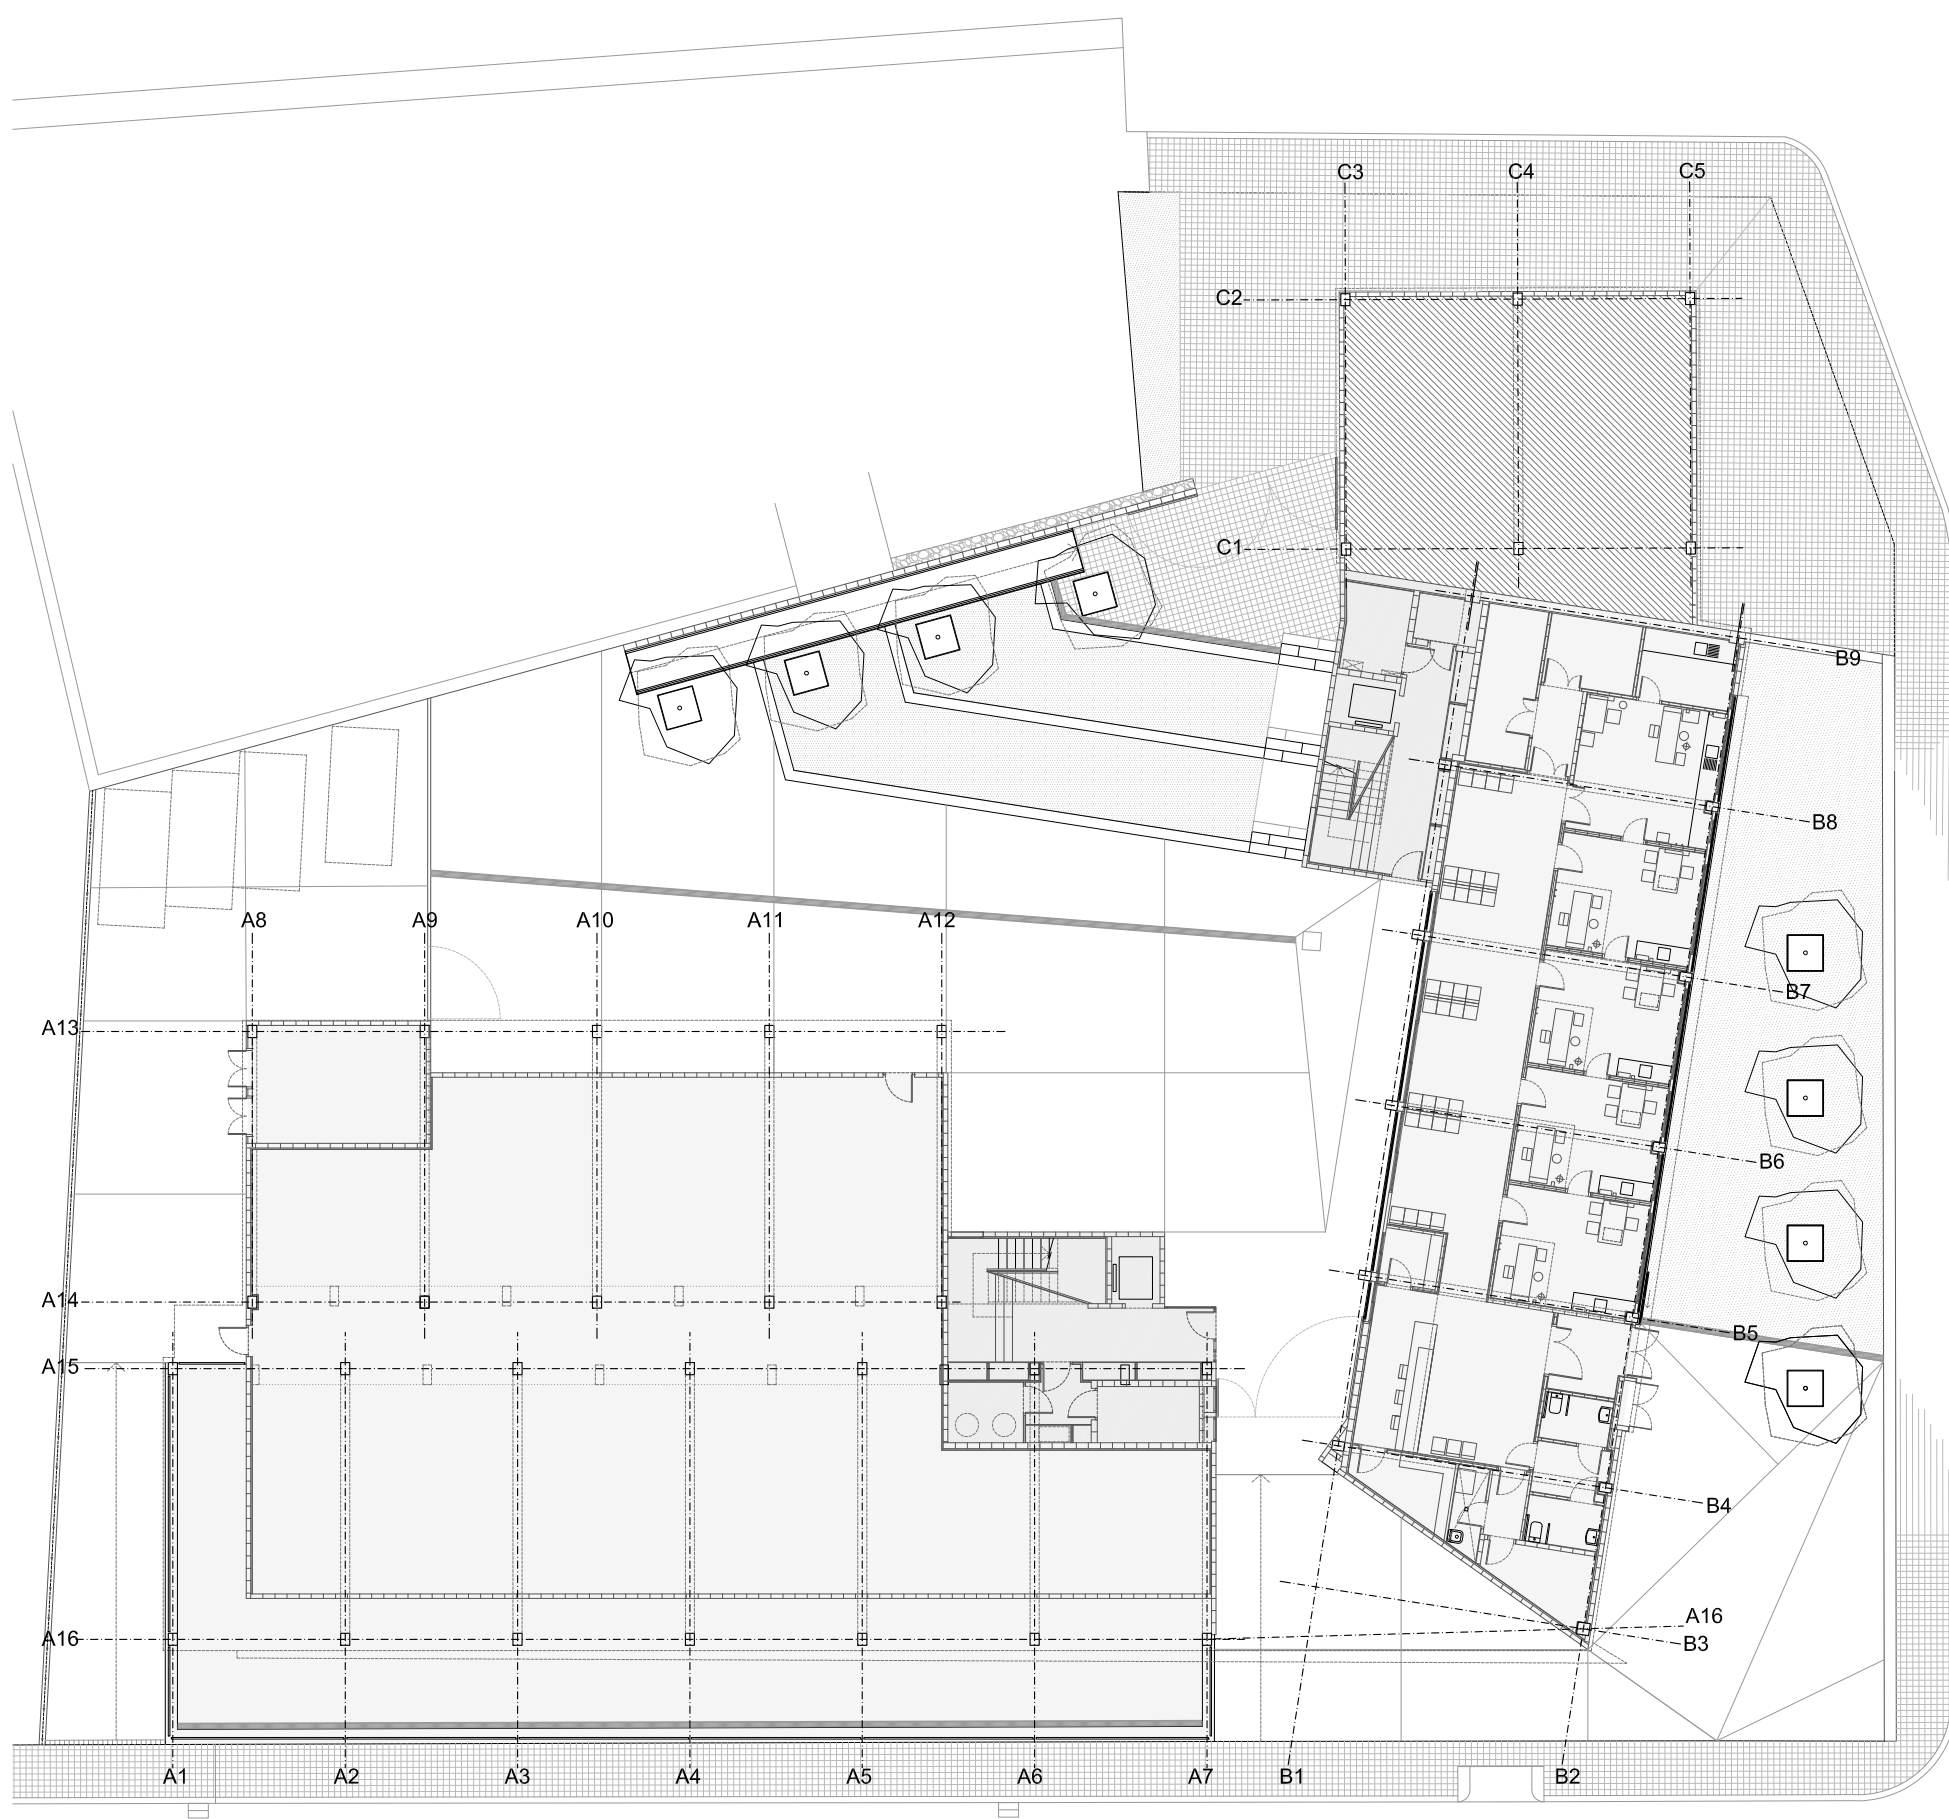


EDIFICI DE 37 HABITATGES DOTACIONALS DE
LLOGUER, 2 LOCALS I 4 PLACES D'APARCAMENT
CARRER DELS TEIXOS, 2-4. LES PRESES, LA GARROTXA

0 1 2 5 10
m

PLANTA BAIXA

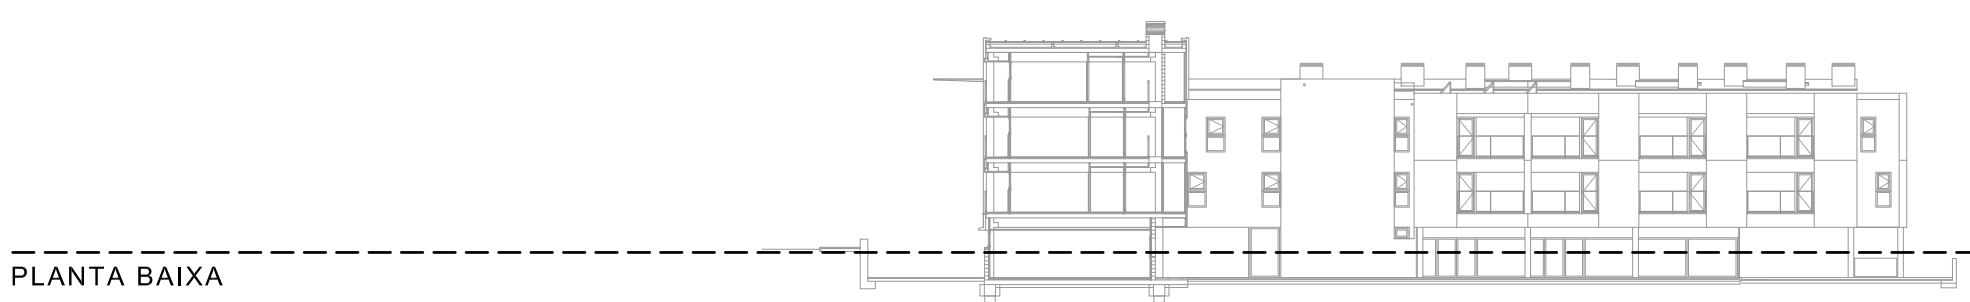

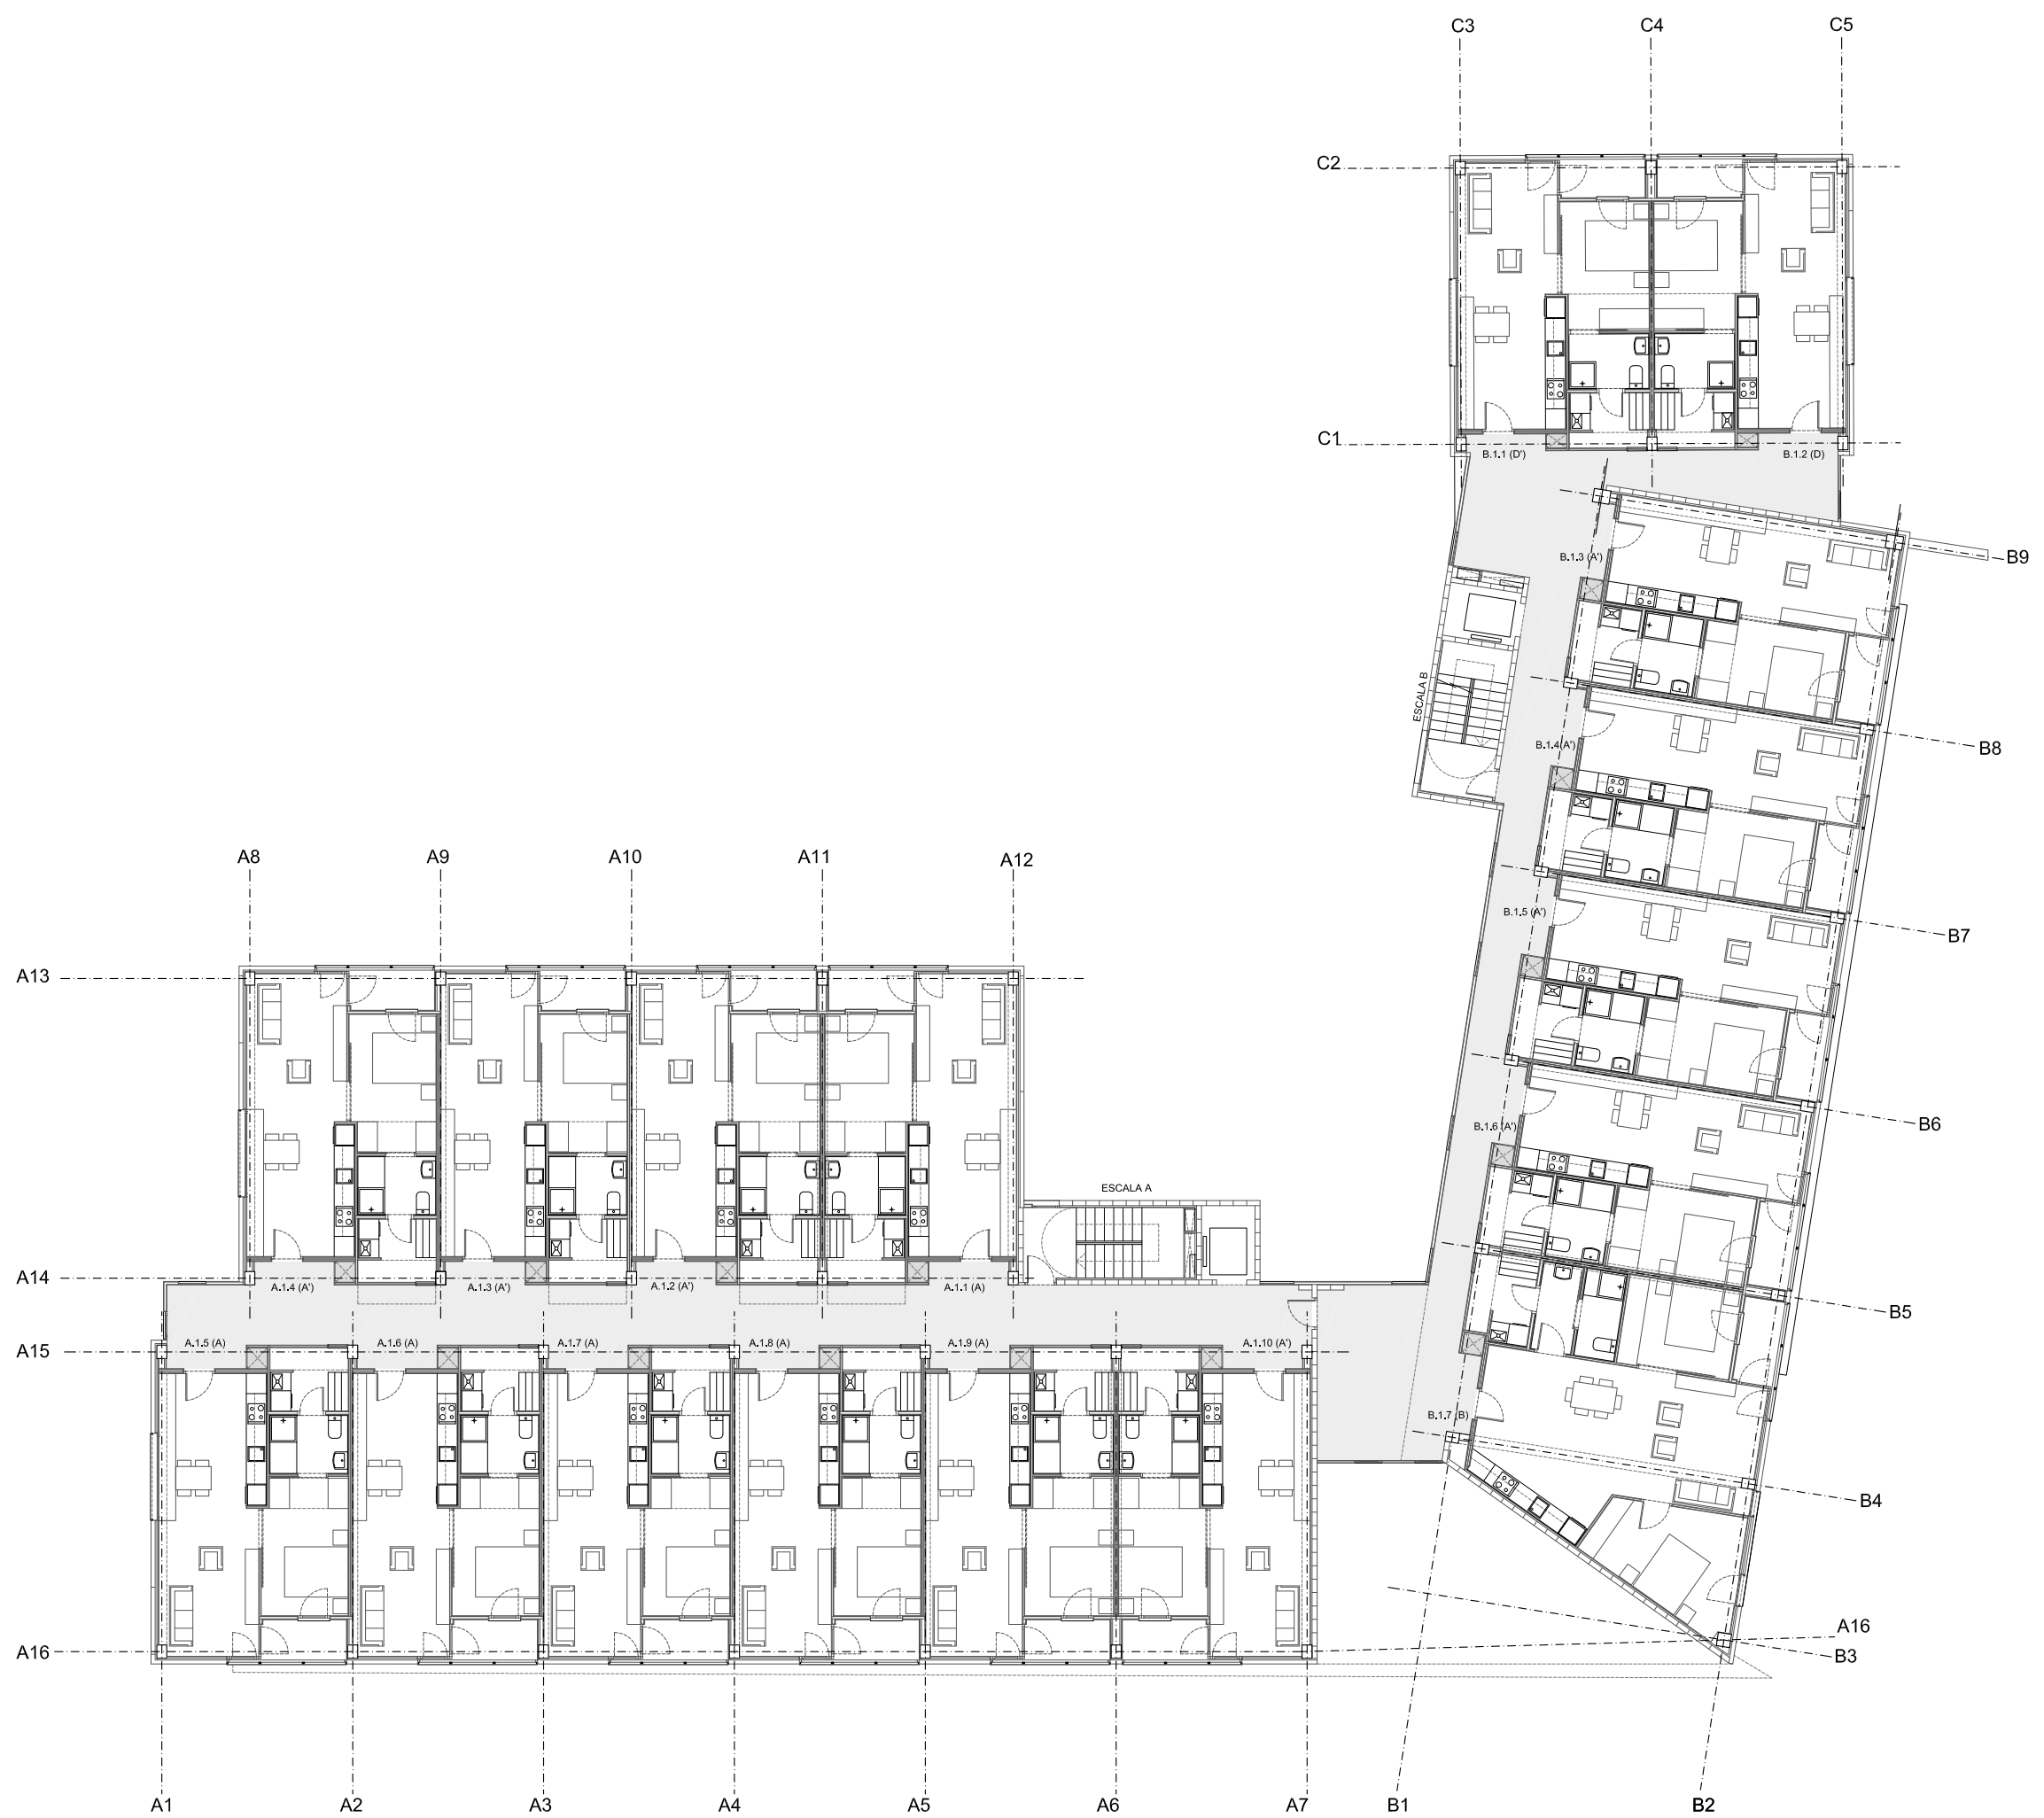


EDIFICI DE 37 HABITATGES DOTACIONALS DE
LLOGUER, 2 LOCALS I 4 PLACES D'APARCAMENT
CARRER DELS TEIXOS, 2-4. LES PRESES, LA GARROTXA



PLANTA PRIMERA

PLANTA PRIMERA



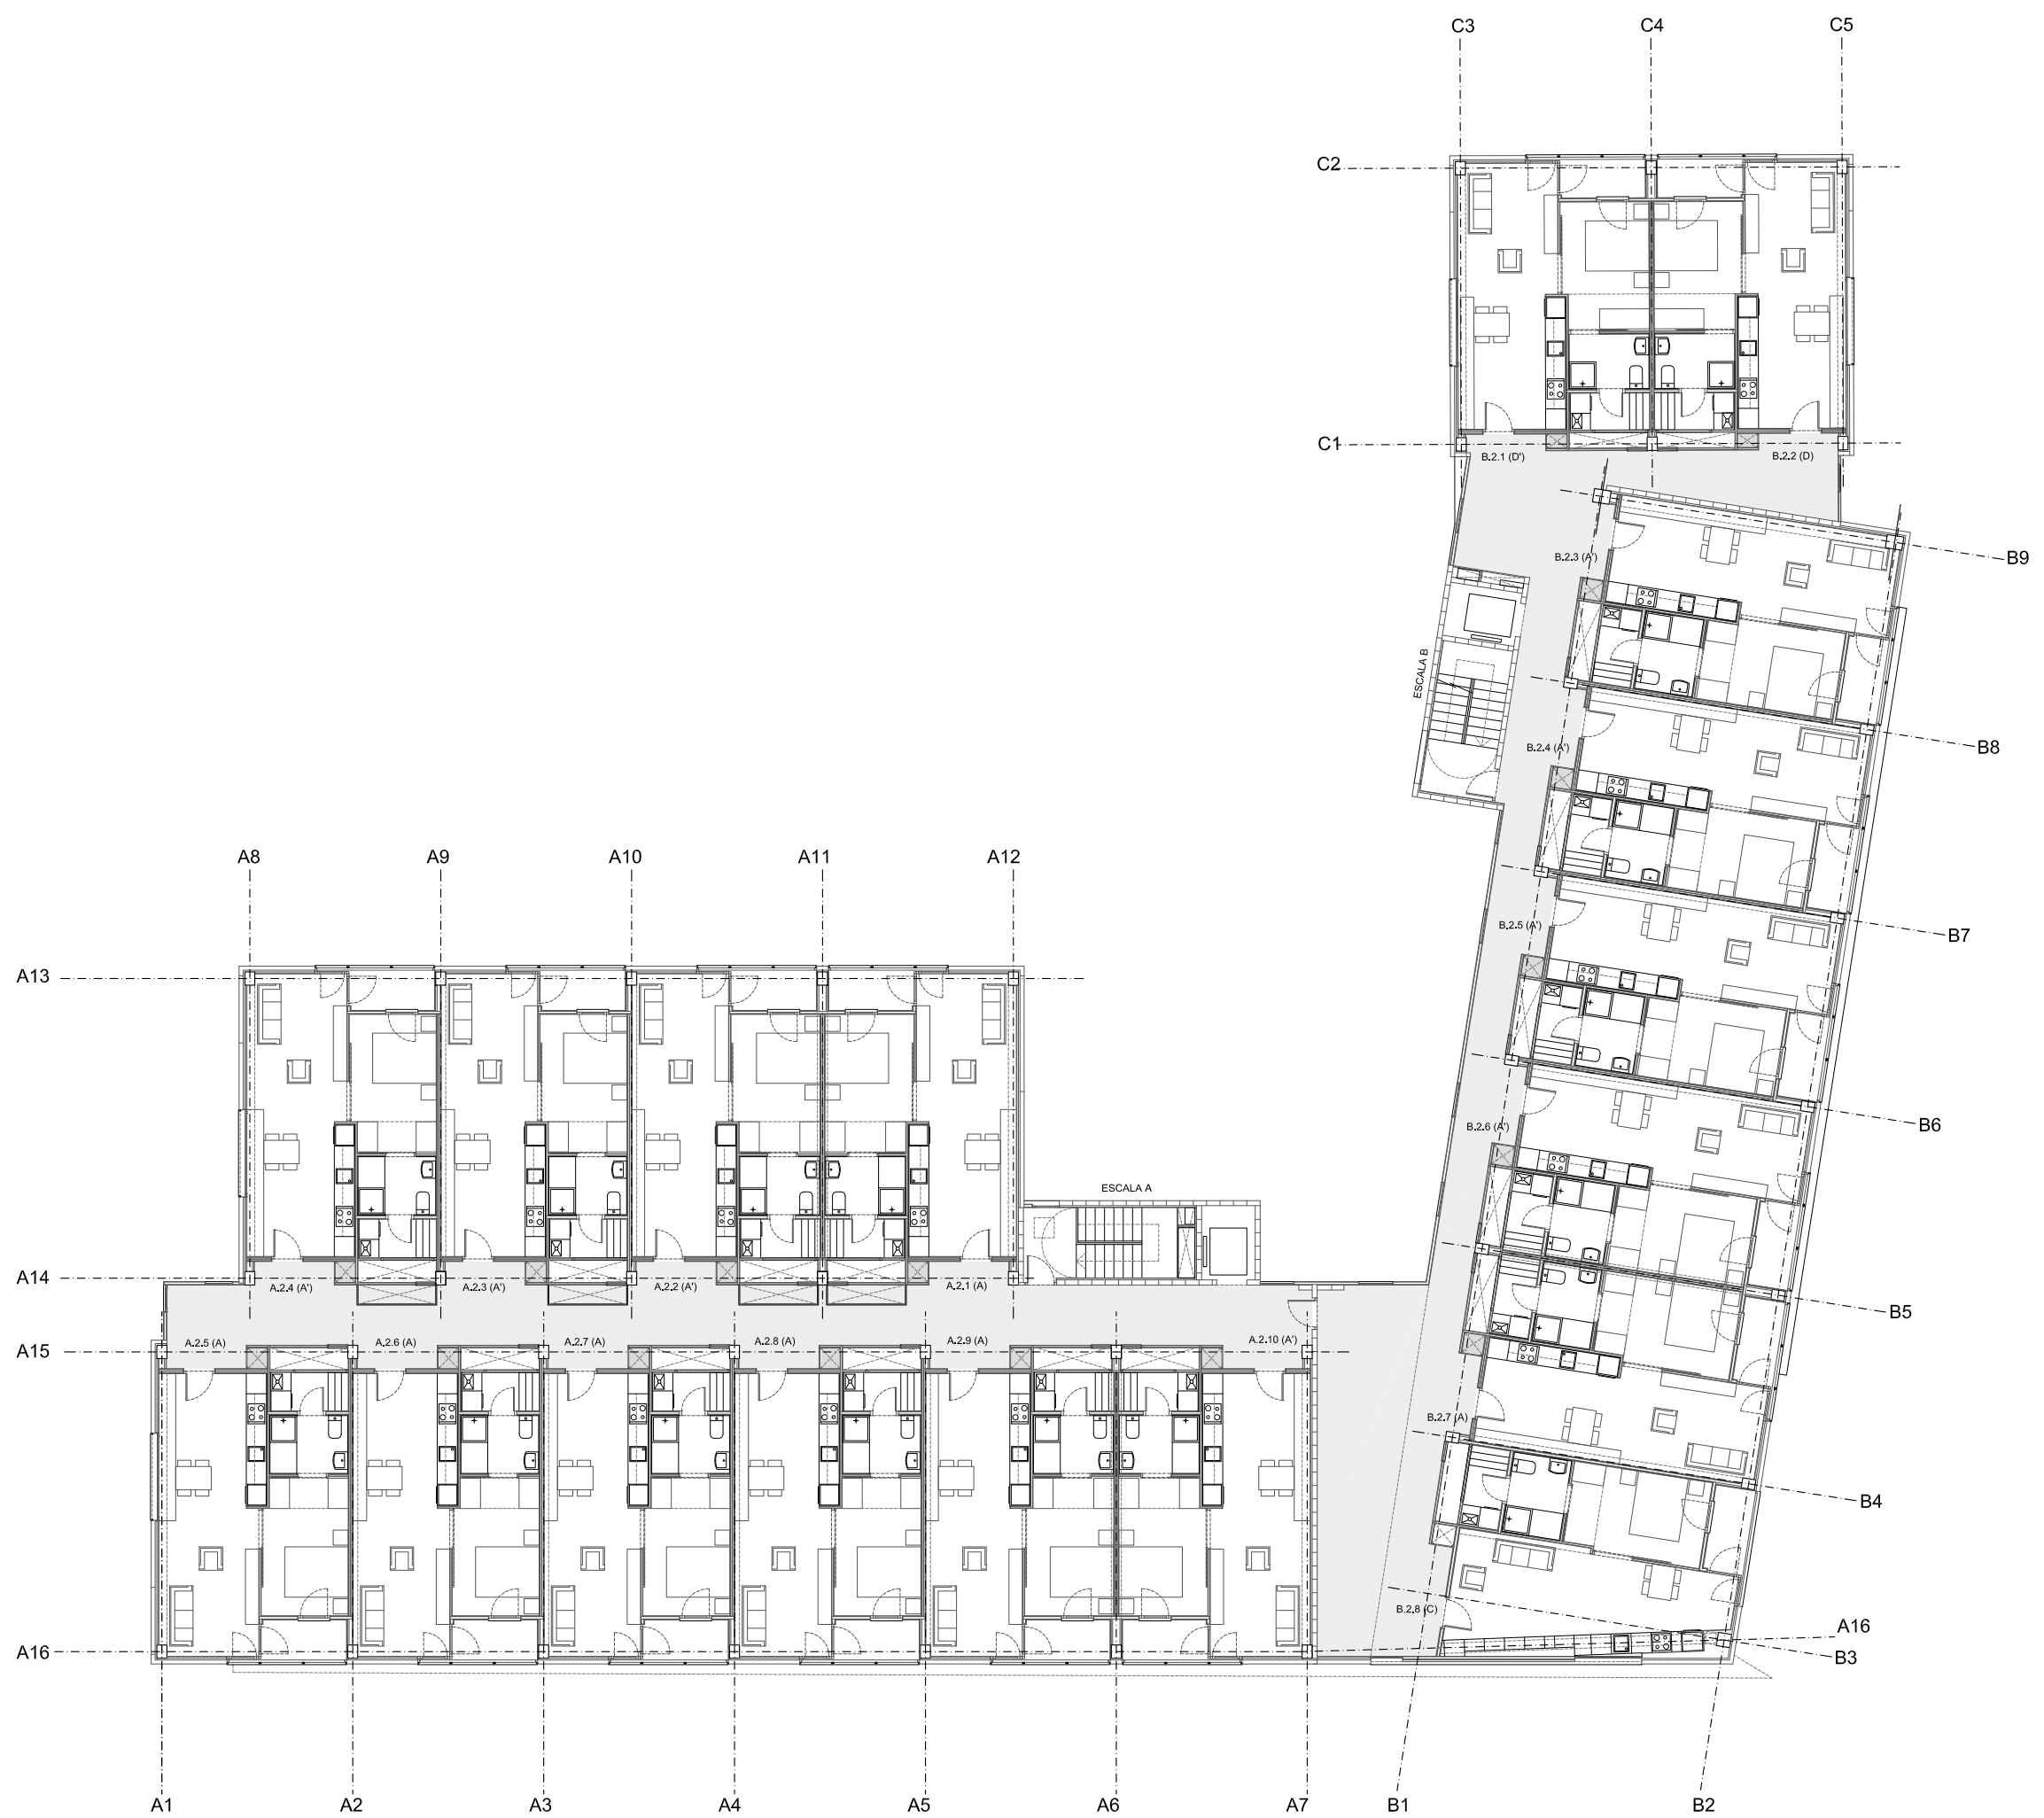



EDIFICI DE 37 HABITATGES DOTACIONALS DE
LLOGUER, 2 LOCALS I 4 PLACES D'APARCAMENT
CARRER DELS TEIXOS, 2-4. LES PRESES, LA GARROTXA



PLANTA SEGONA

PLANTA SEGONA

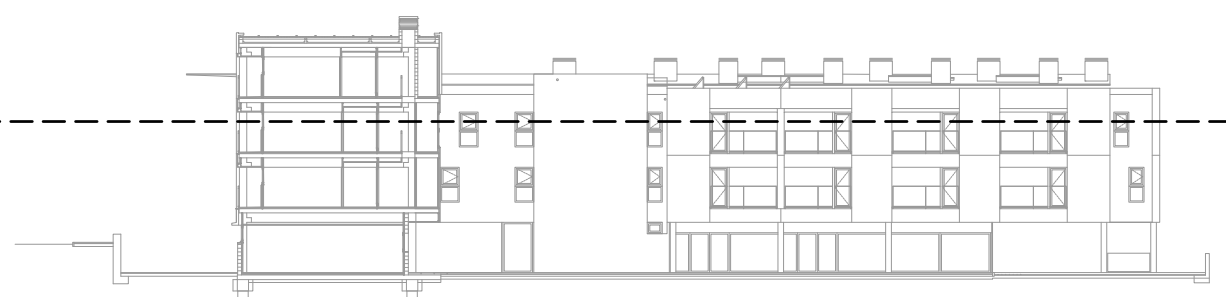

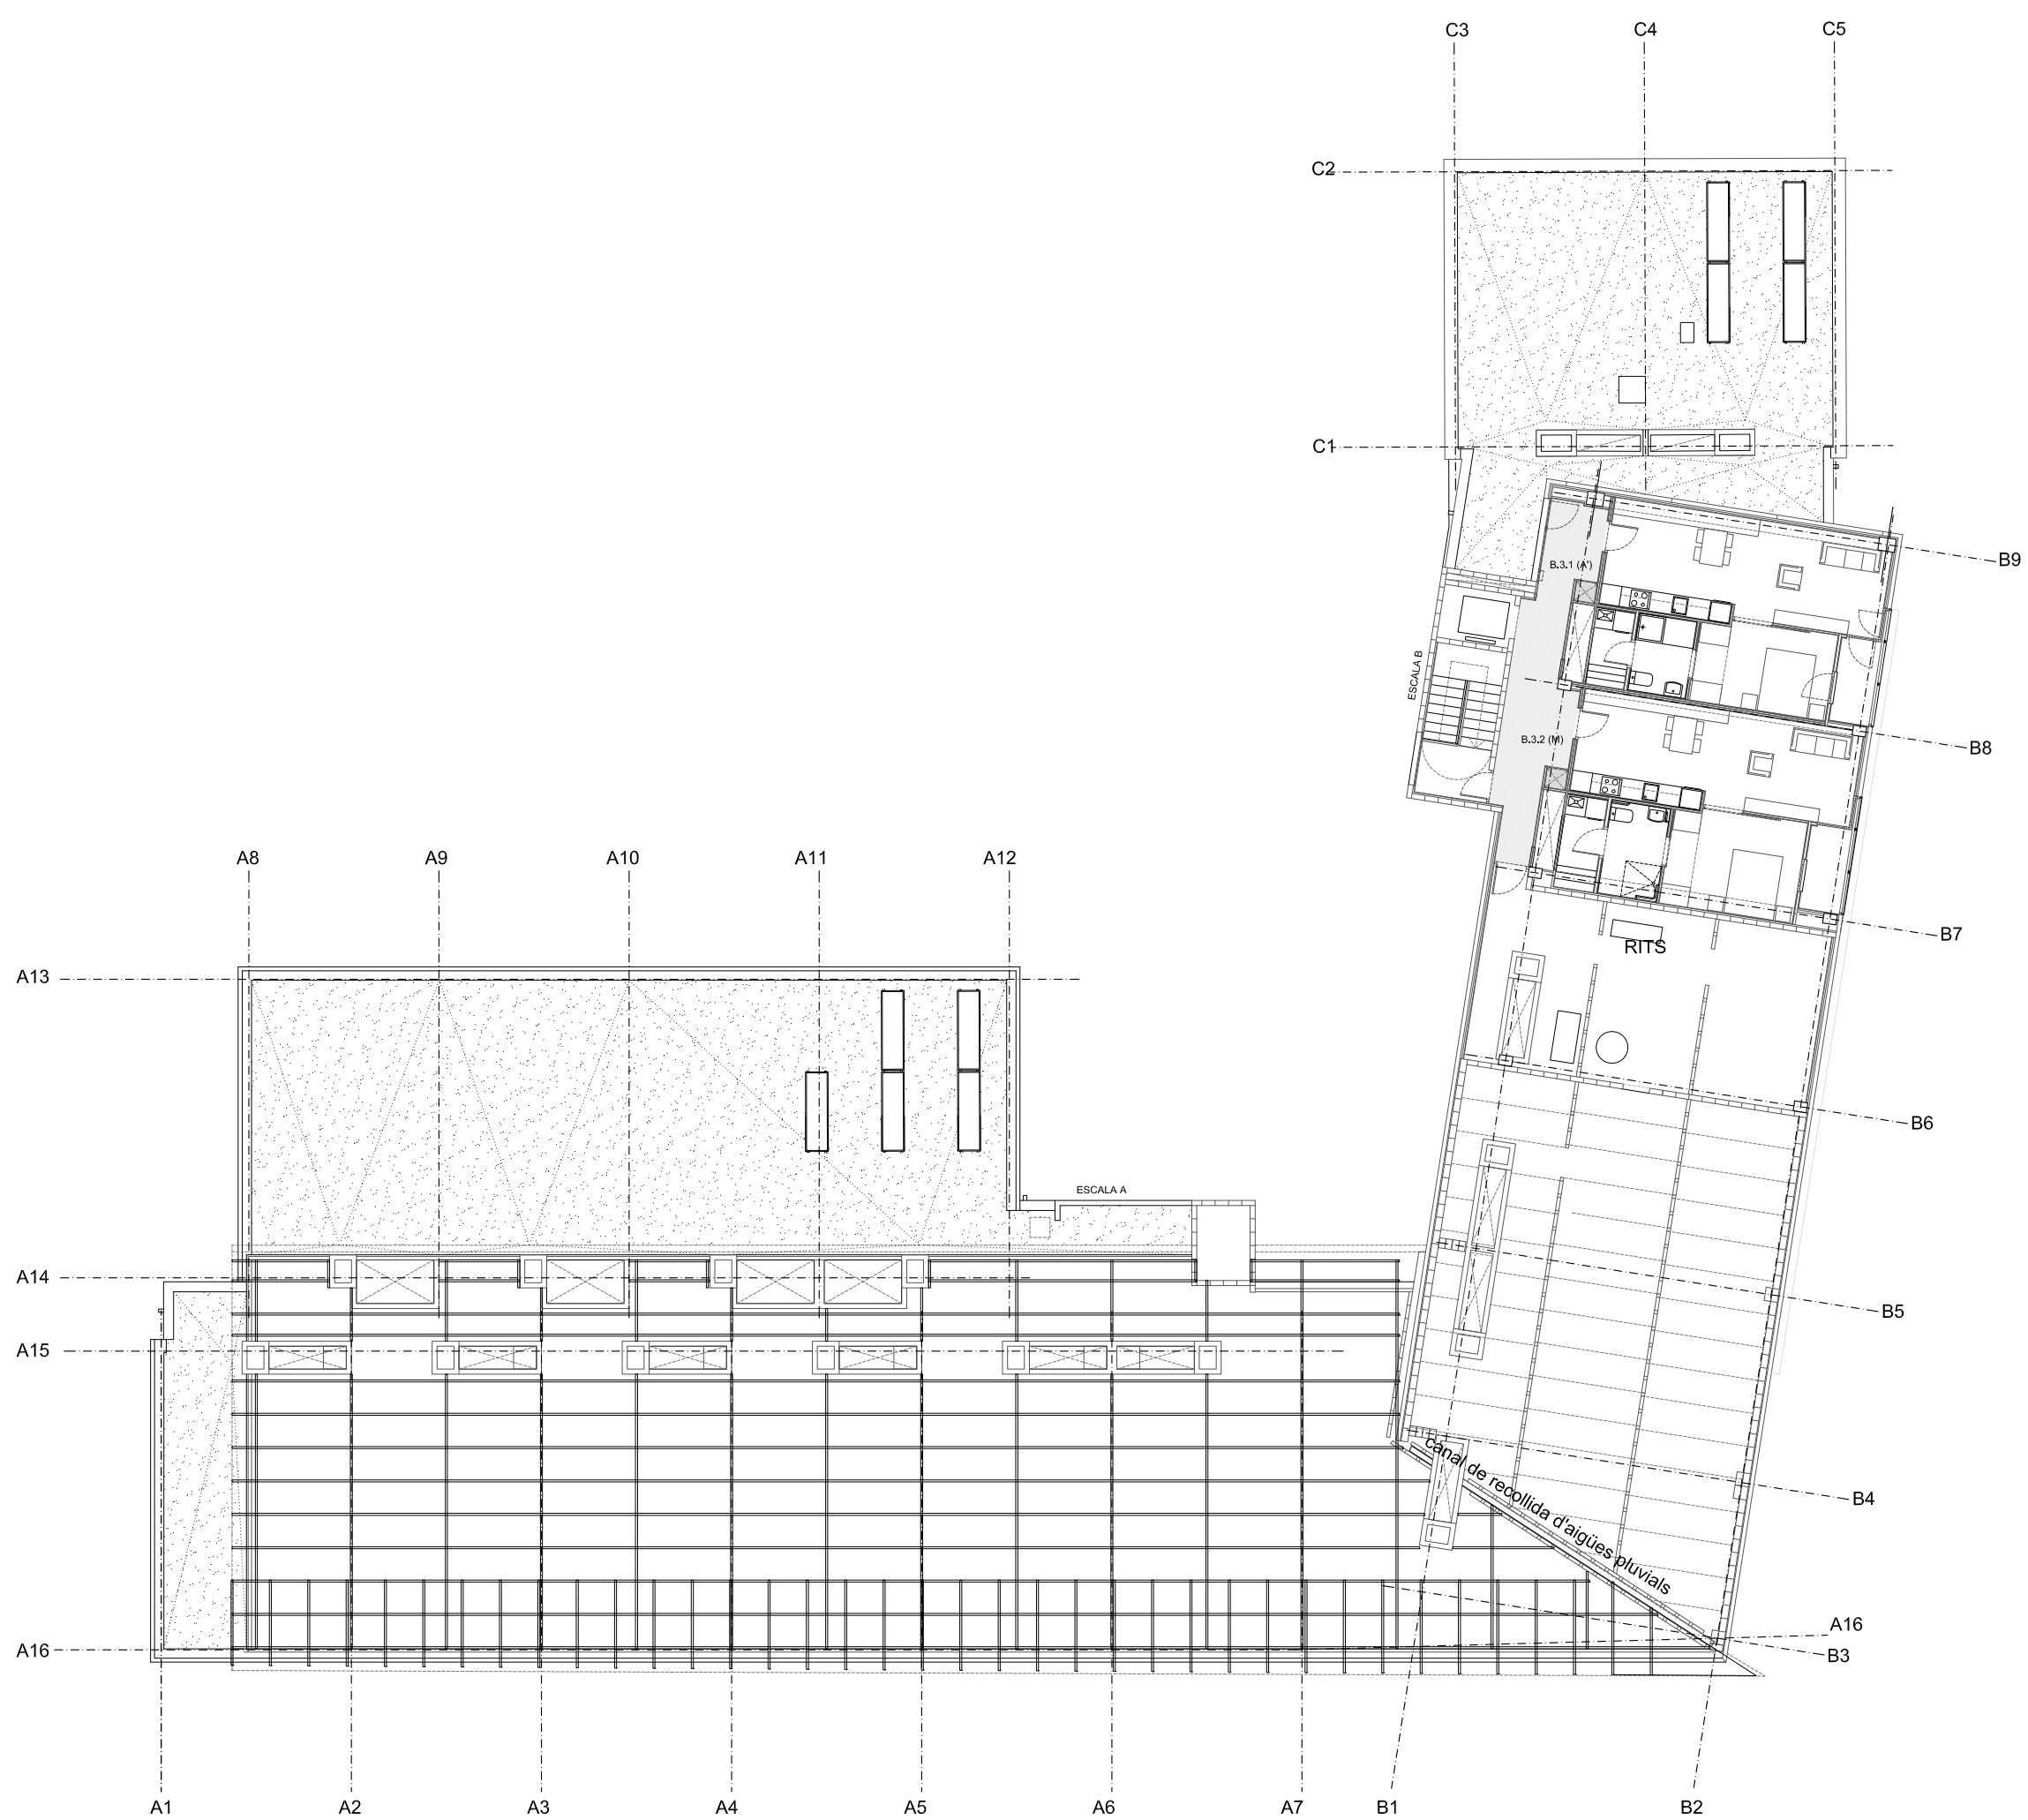


EDIFICI DE 37 HABITATGES DOTACIONALS DE
LLOGUER, 2 LOCALS I 4 PLACES D'APARCAMENT
CARRER DELS TEIXOS, 2-4. LES PRESES, LA GARROTXA

0 1 2 5 10
m

PLANTA TERCERA

PLANTA TERCERA



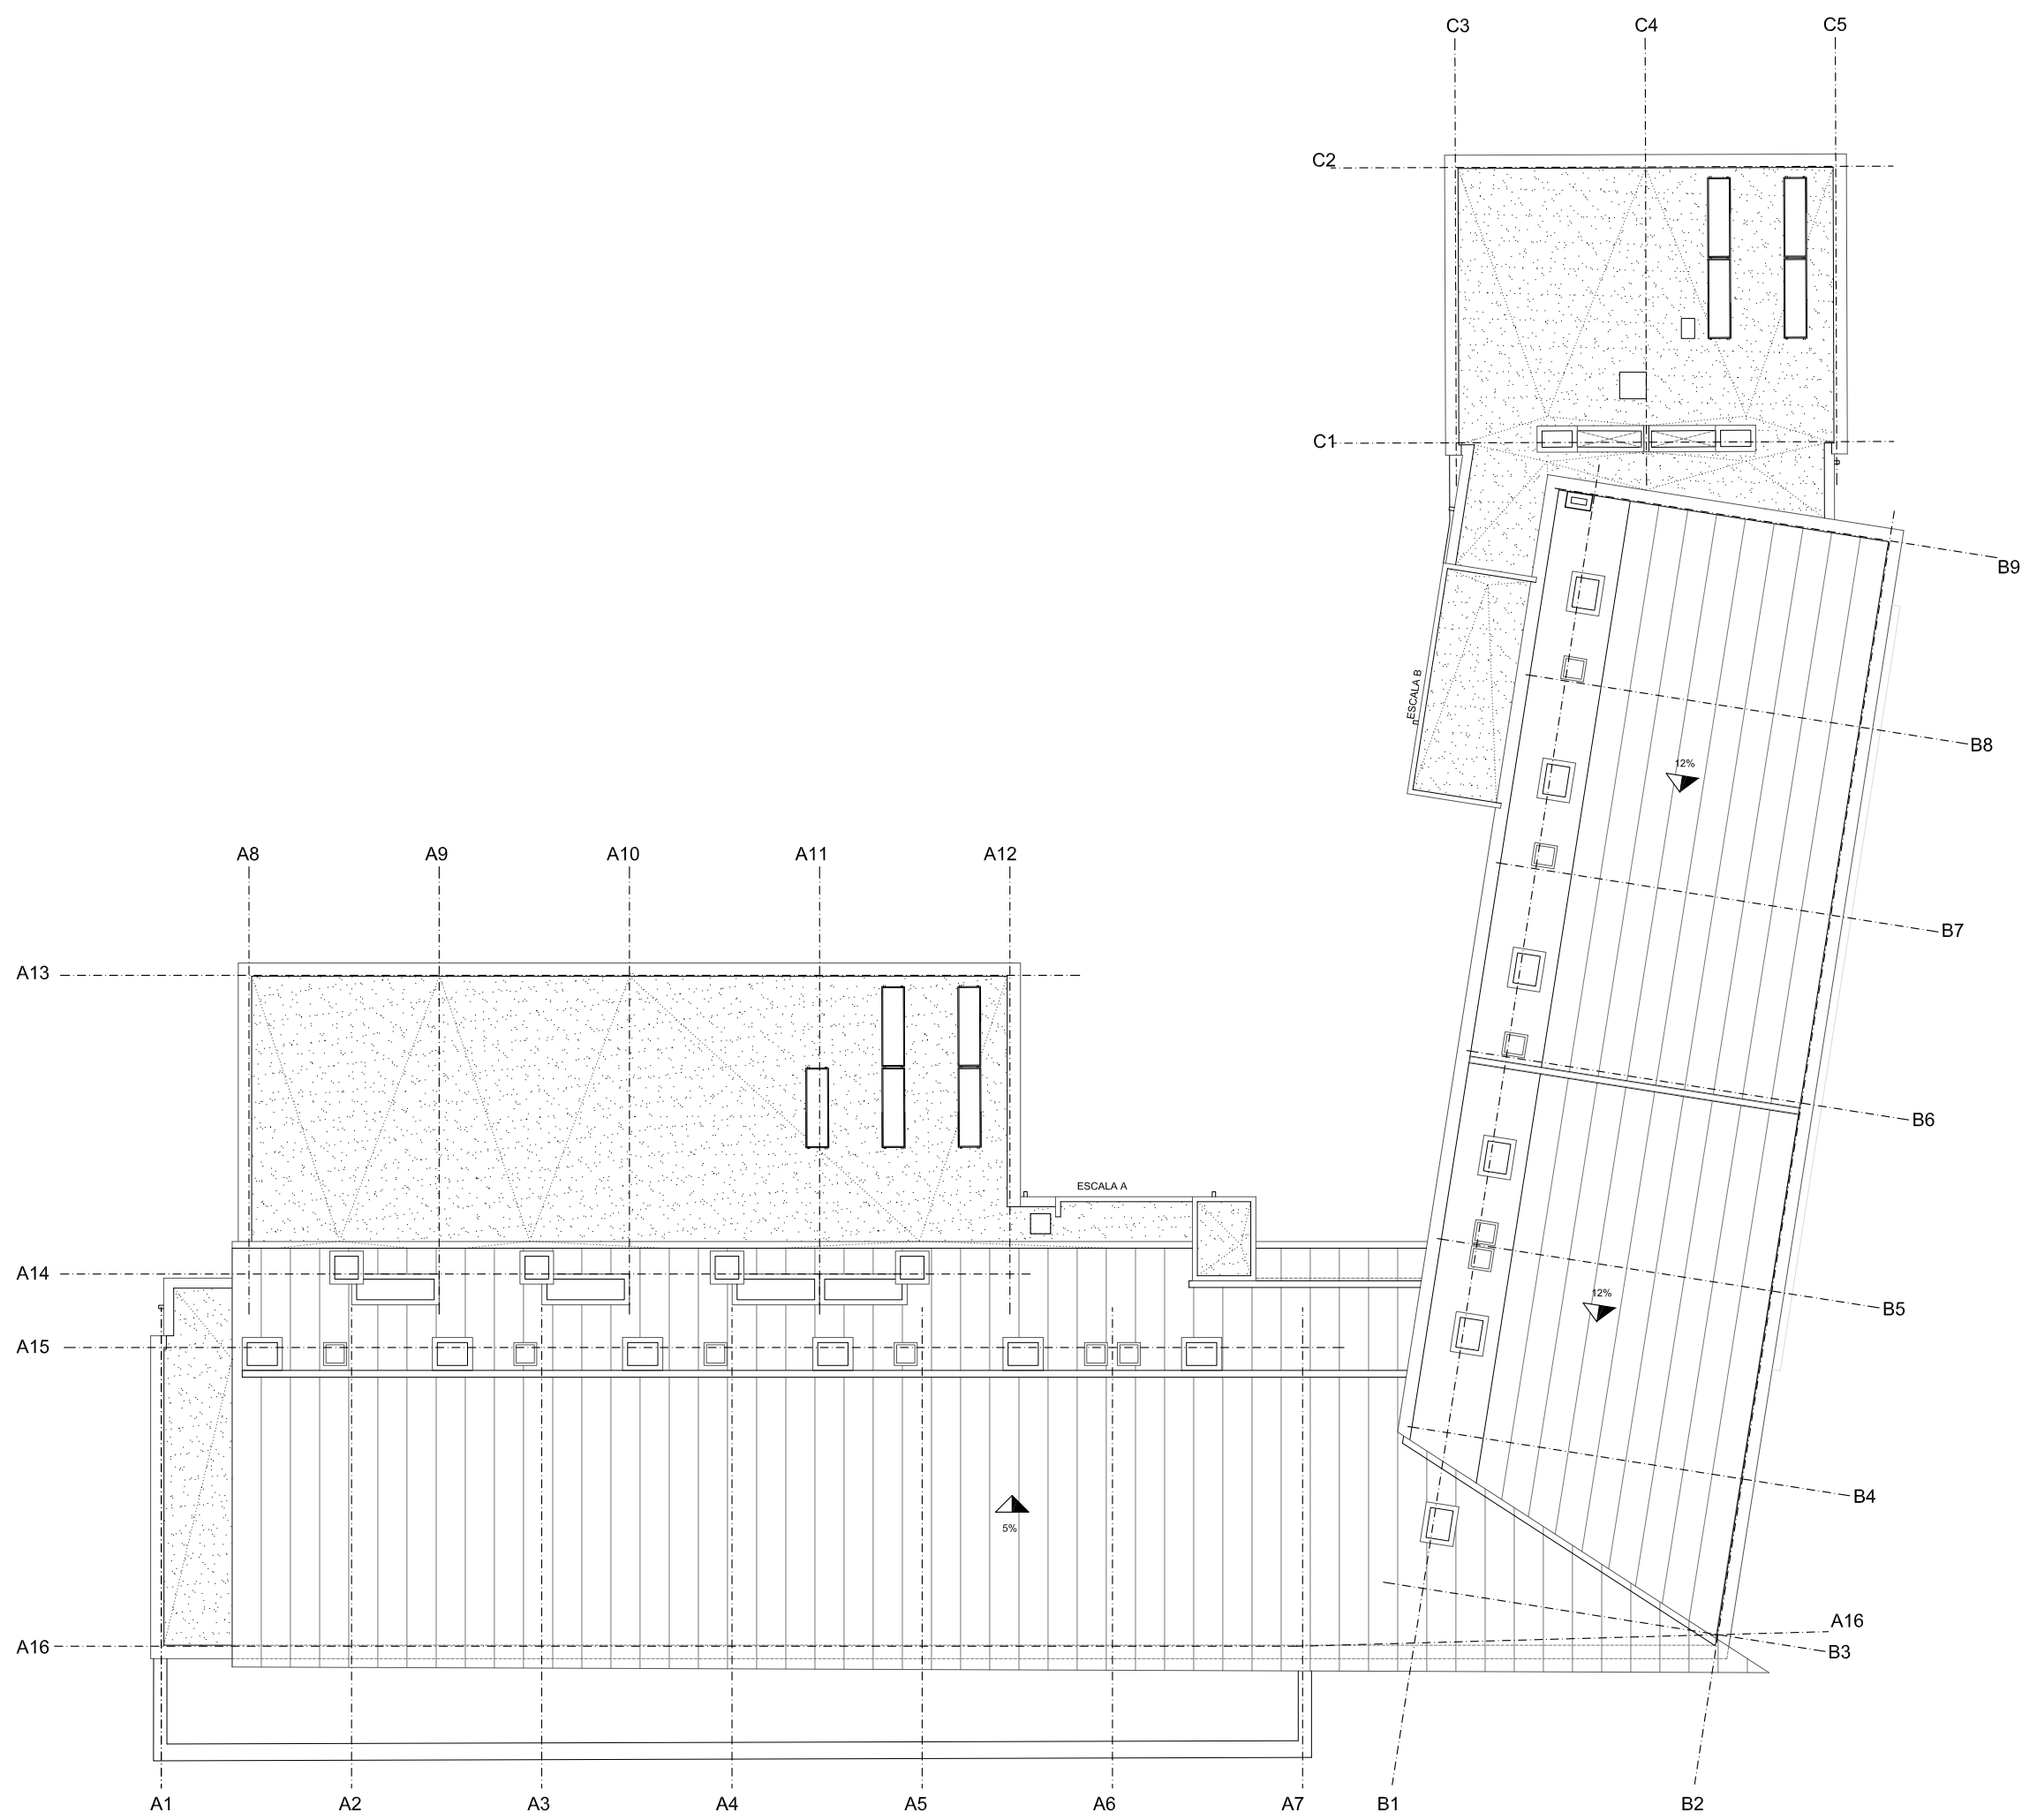

EDIFICI DE 37 HABITATGES DOTACIONALS DE
LLOGUER, 2 LOCALS I 4 PLACES D'APARCAMENT
CARRER DELS TEIXOS, 2-4. LES PRESES, LA GARROTXA



PLANTA COBERTES

PLANTA COBERTES





ALÇAT SUD



ALÇAT EST



ALÇAT NORD




ALÇAT OEST

EDIFICI DE 37 HABITATGES DOTACIONALS DE
LLOGUER, 2 LOCALS I 4 PLACES D'APARCAMENT
CARRER DELS TEIXOS, 2-4. LES PRESES, LA GARROTXA


0 1 2 5 10
m

ALÇATS

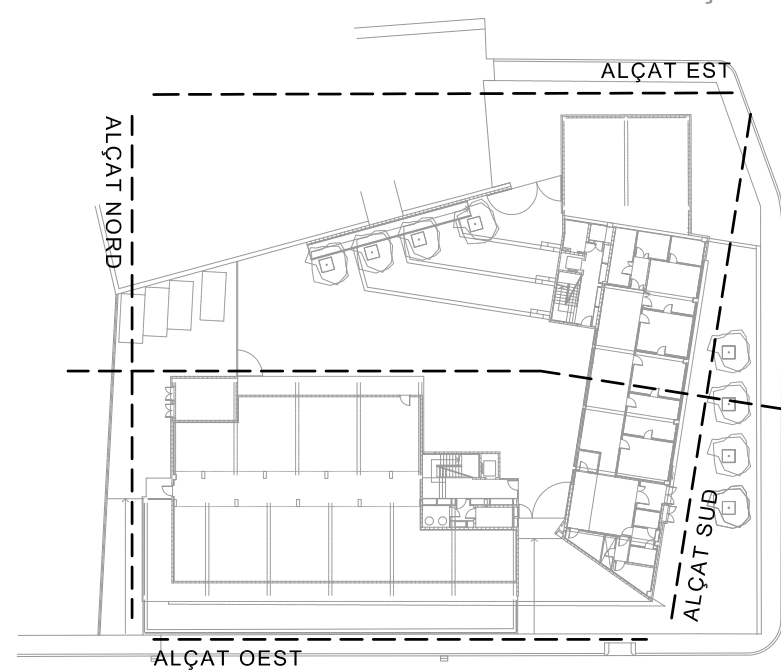




SECCIÓ A-A'

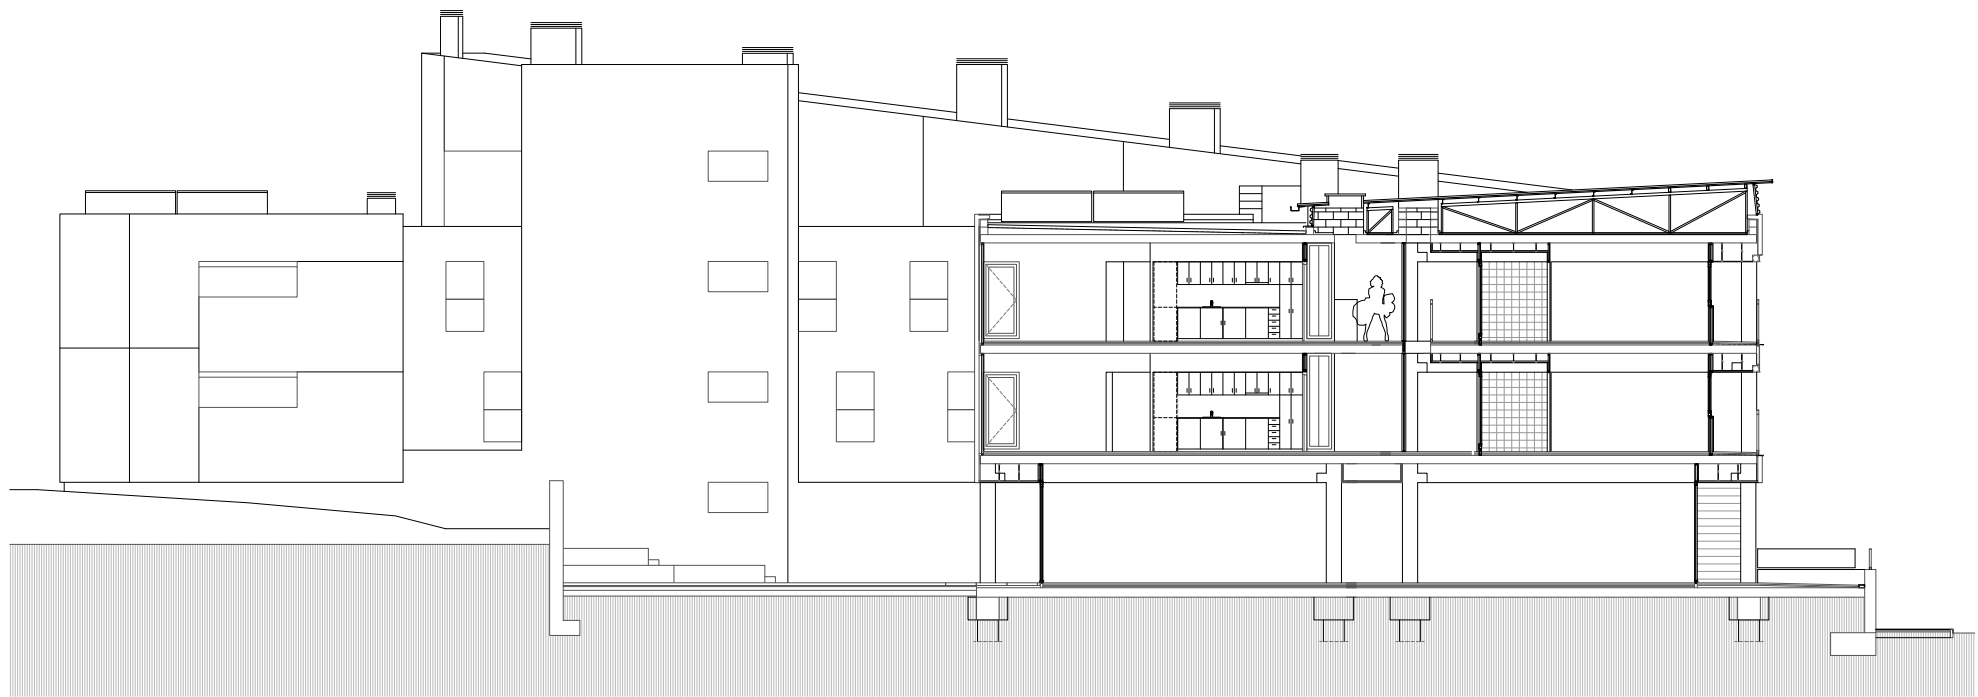

SECCIÓ B-B'

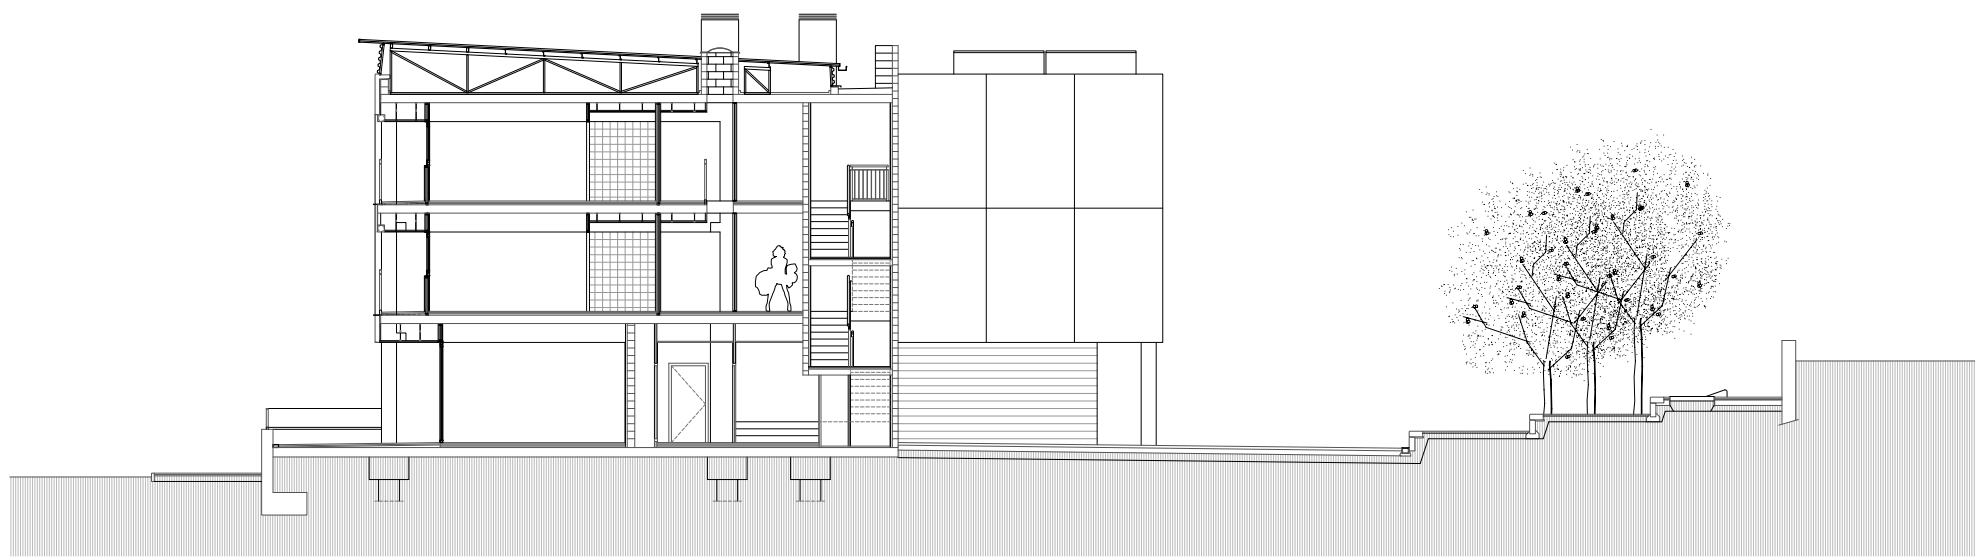


SECCIÓ C-C'

EDIFICI DE 37 HABITATGES DOTACIONALS DE
LLOGUER, 2 LOCALS I 4 PLACES D'APARCAMENT
CARRER DELS TEIXOS, 2-4. LES PRESES, LA GARROTXA

0 1 2 5 10
m

SECCIONS

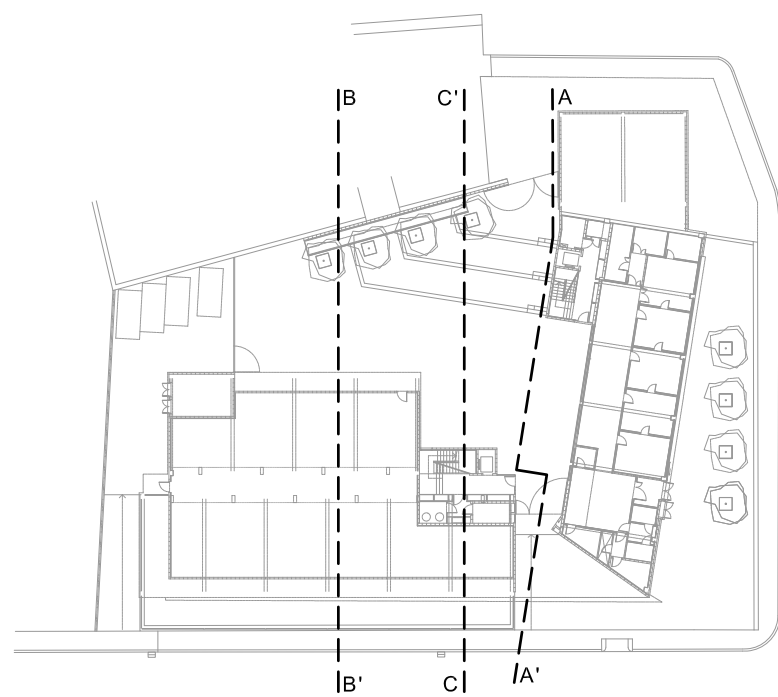




EDIFICI DE 37 HABITATGES DOTACIONALS DE
LLOGUER, 2 LOCALS I 4 PLACES D'APARCAMENT
CARRER DELS TEIXOS, 2-4. LES PRESES, LA GARROTXA




MÒDUL D'HABITATGE

SUPERFÍCIES TIPOLOGIA A	
	s (m²)
estar-menjador	25.31
dormitori 1	10.57
bany principal	4.01
rentador interior	2.65
SUP. ÚTIL INTERIOR	42.54
SUP. EXTERIOR COMPUT.	1.50
SUP. ÚTIL COMPUT.	44.04
SUP. CONSTRUÏDA	49.98

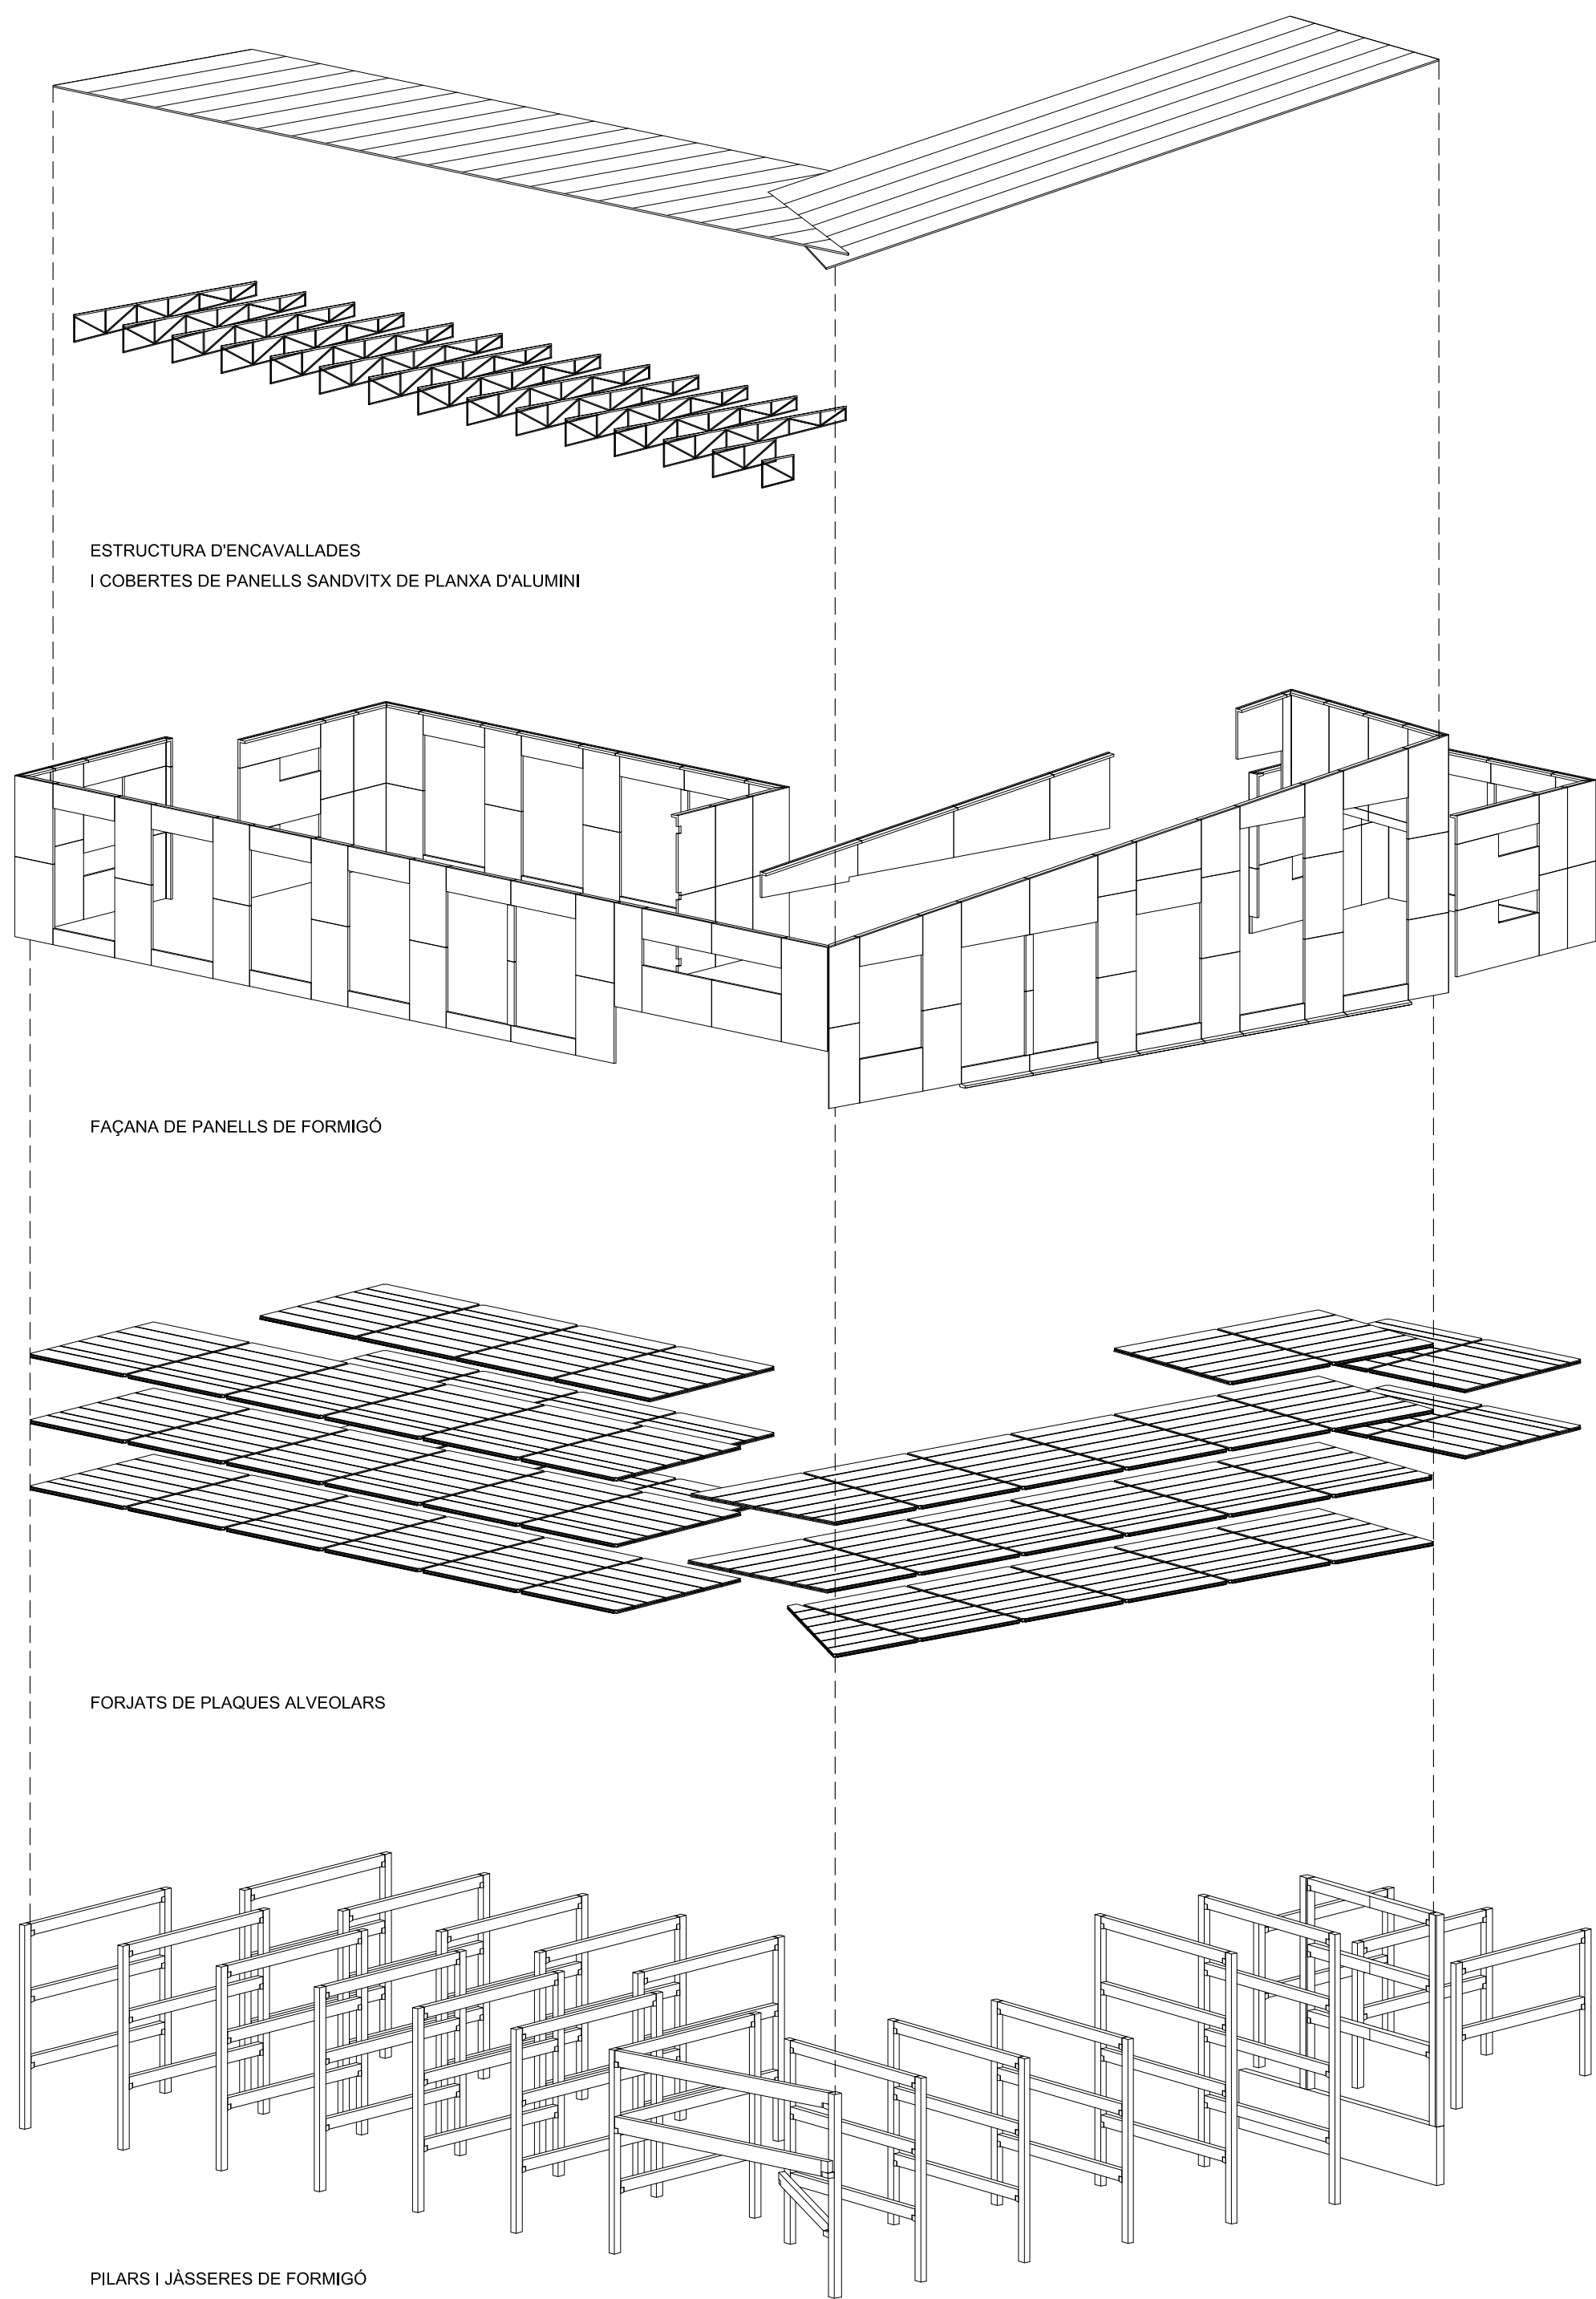


EDIFICI DE 37 HABITATGES DOTACIONALS DE
LLOGUER, 2 LOCALS I 4 PLACES D'APARCAMENT
CARRER DELS TEIXOS, 2-4. LES PRESES, LA GARROTXA

AXONOMETRIA EXPLOTADA: ELEMENTS PREFABRICATS

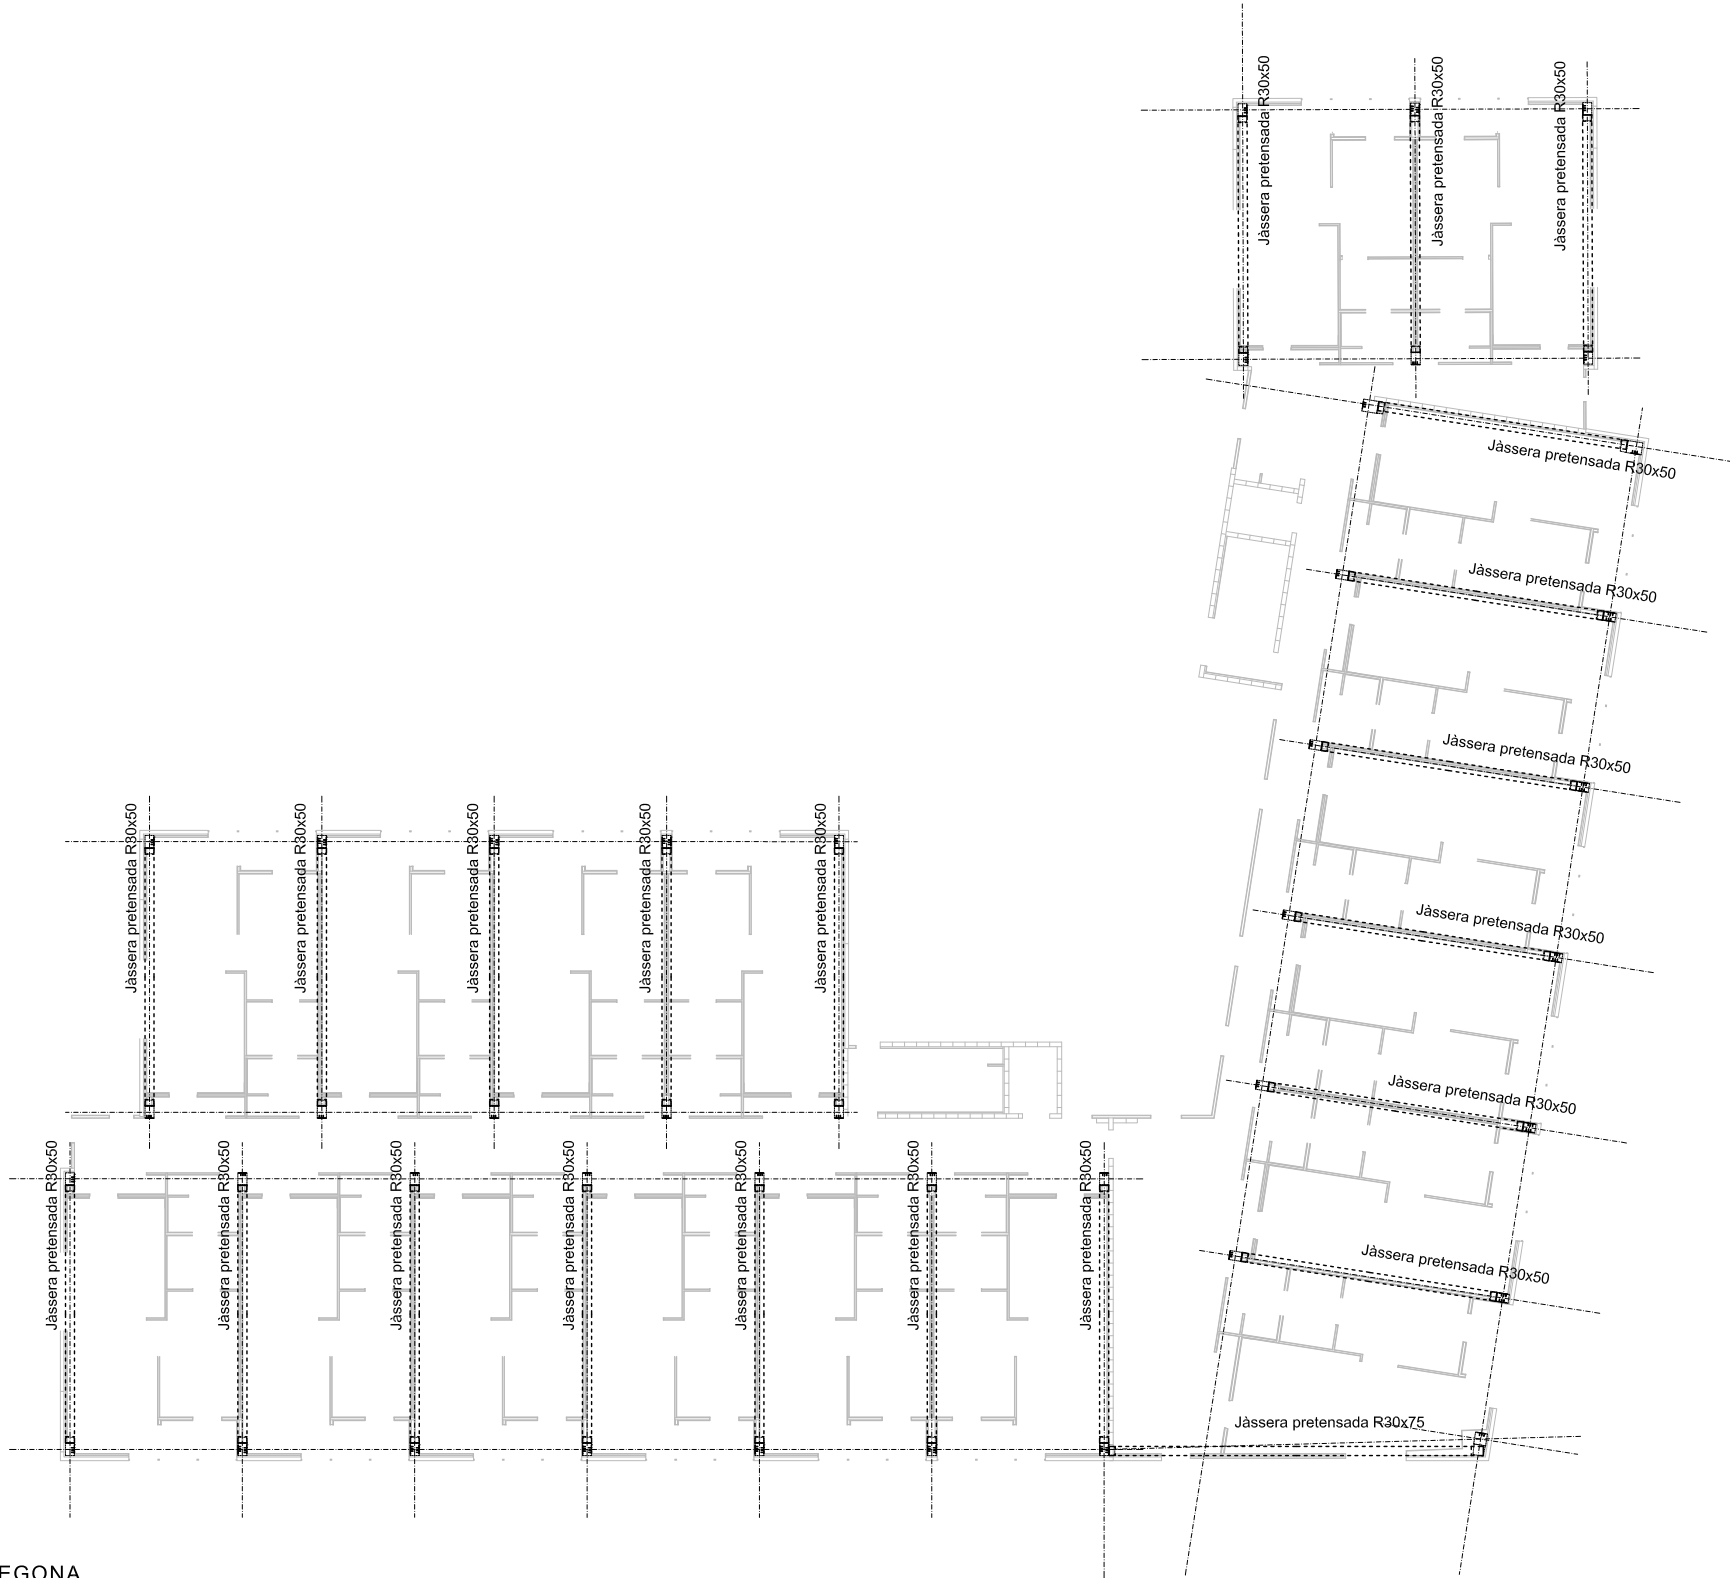

PLANTA SEGONA

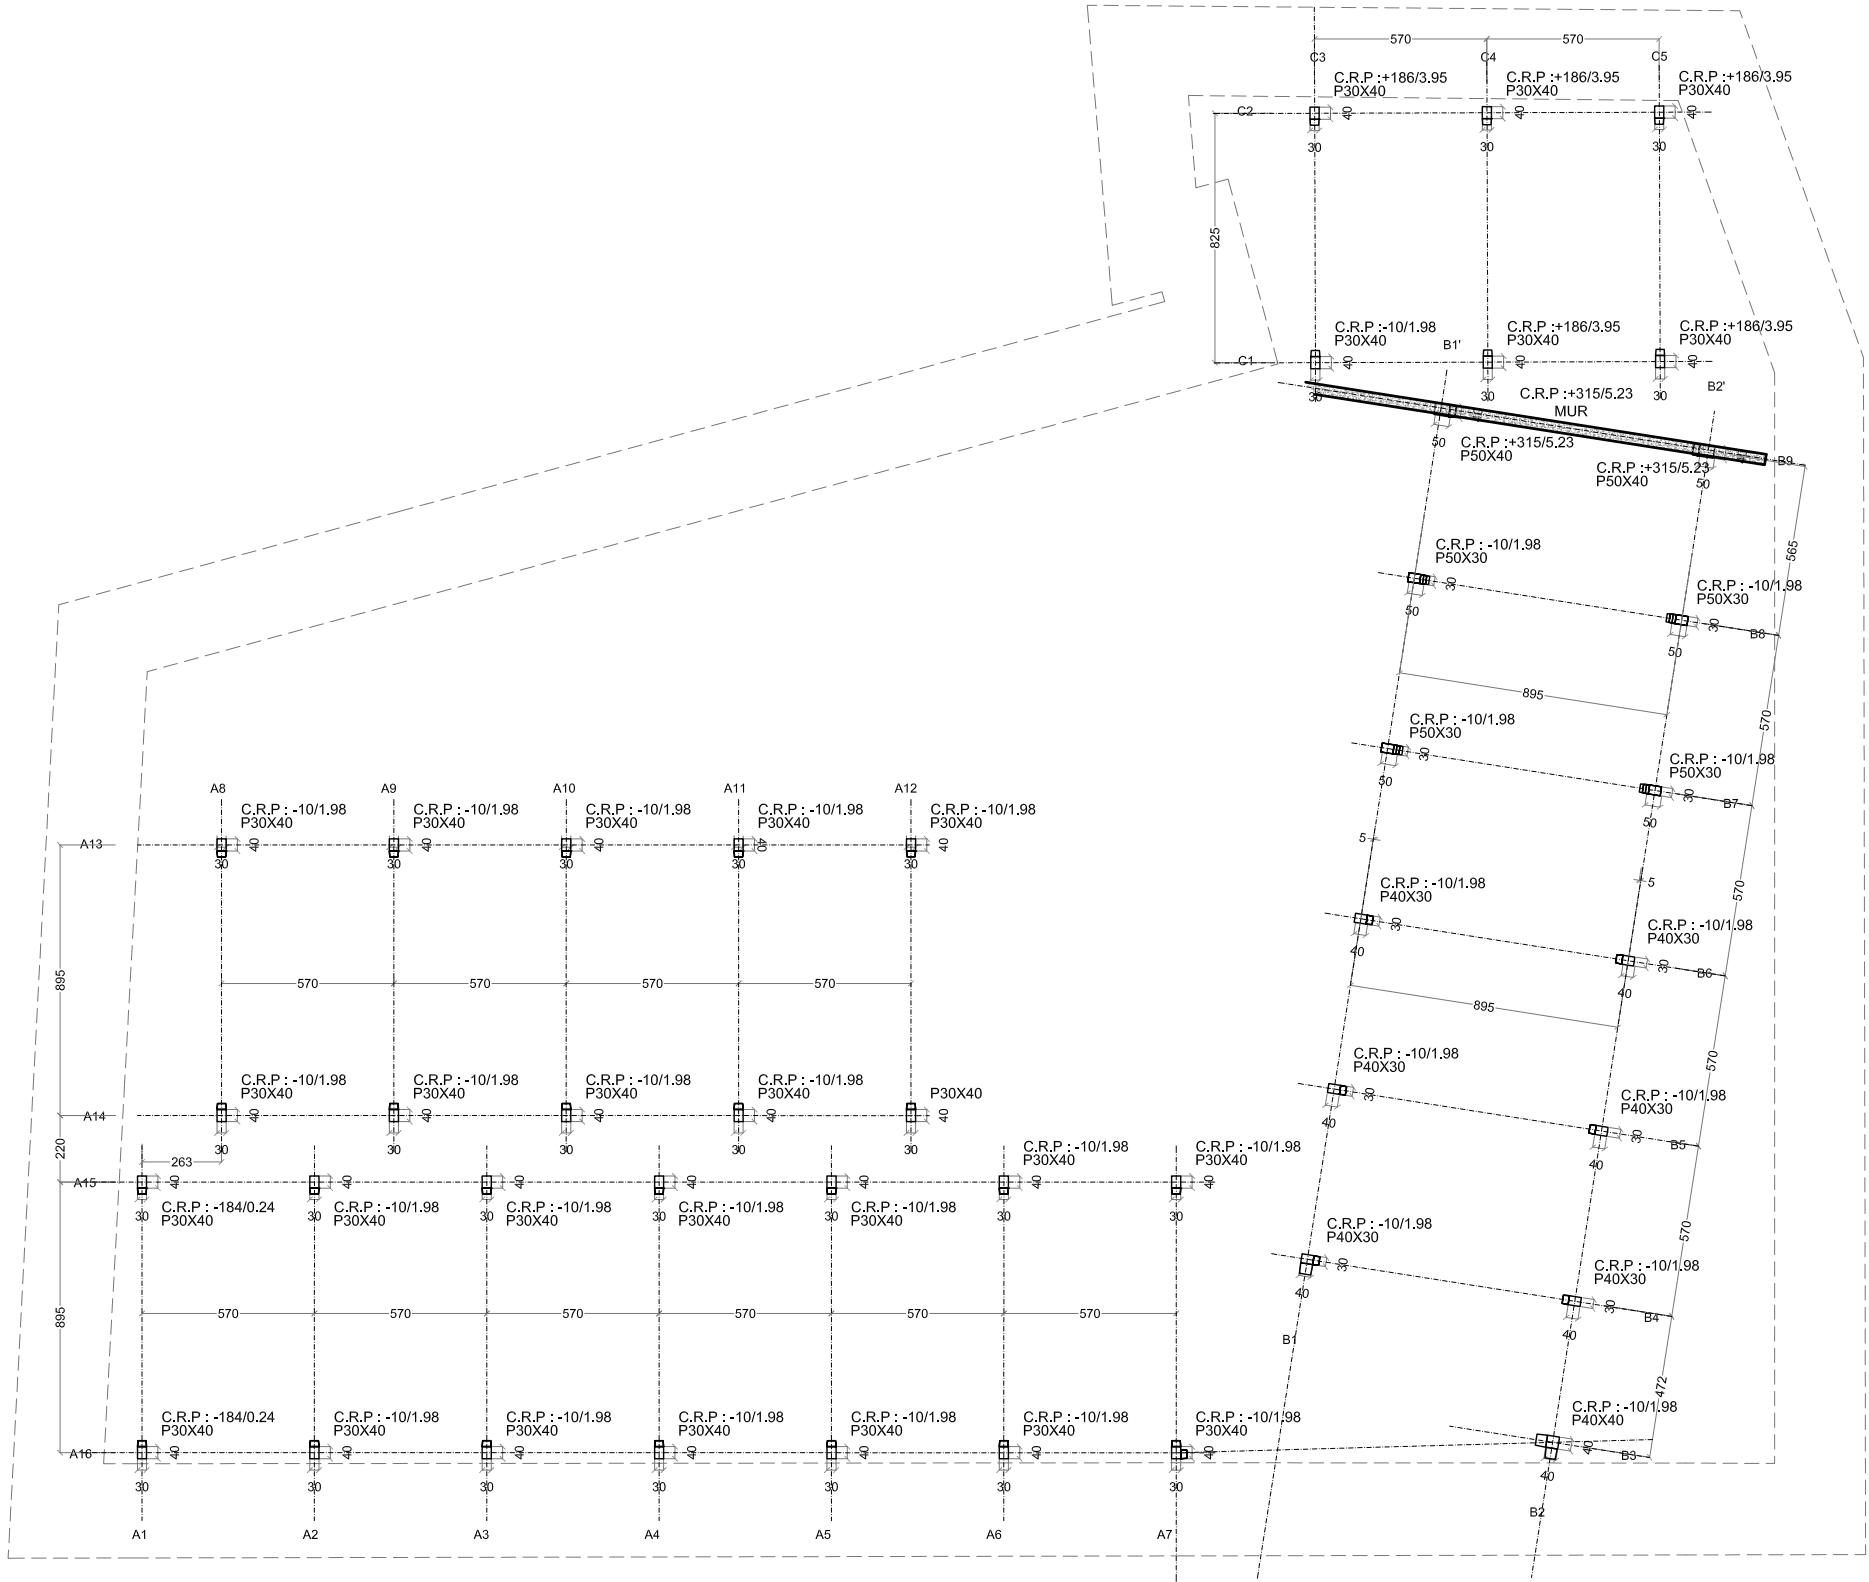

PLANTA BAIXA


EDIFICI DE 37 HABITATGES DOTACIONALS DE LLOGUER, 2 LOCALS I 4 PLACES D'APARCAMENT CARRER DELS TEIXOS, 2-4. LES PRESES, LA GARROTXA




ESTRUCTURA PORTICADA DE JÀSSERES I PILARS PREFABRICATS

PLANTA SEGONA

PLANTA BAIXA

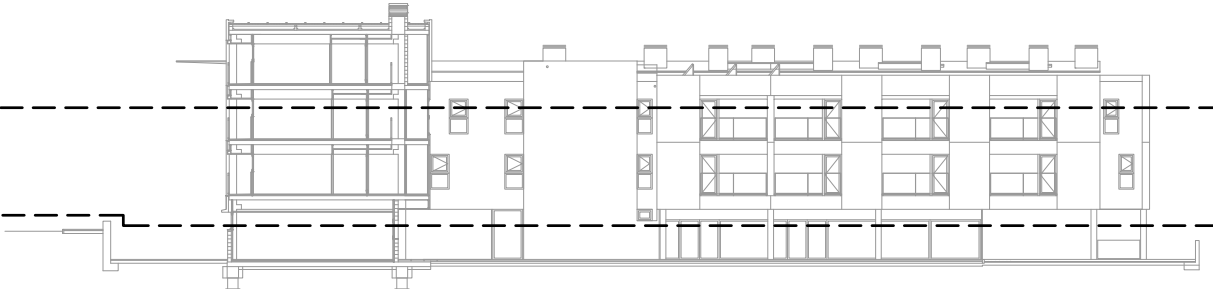


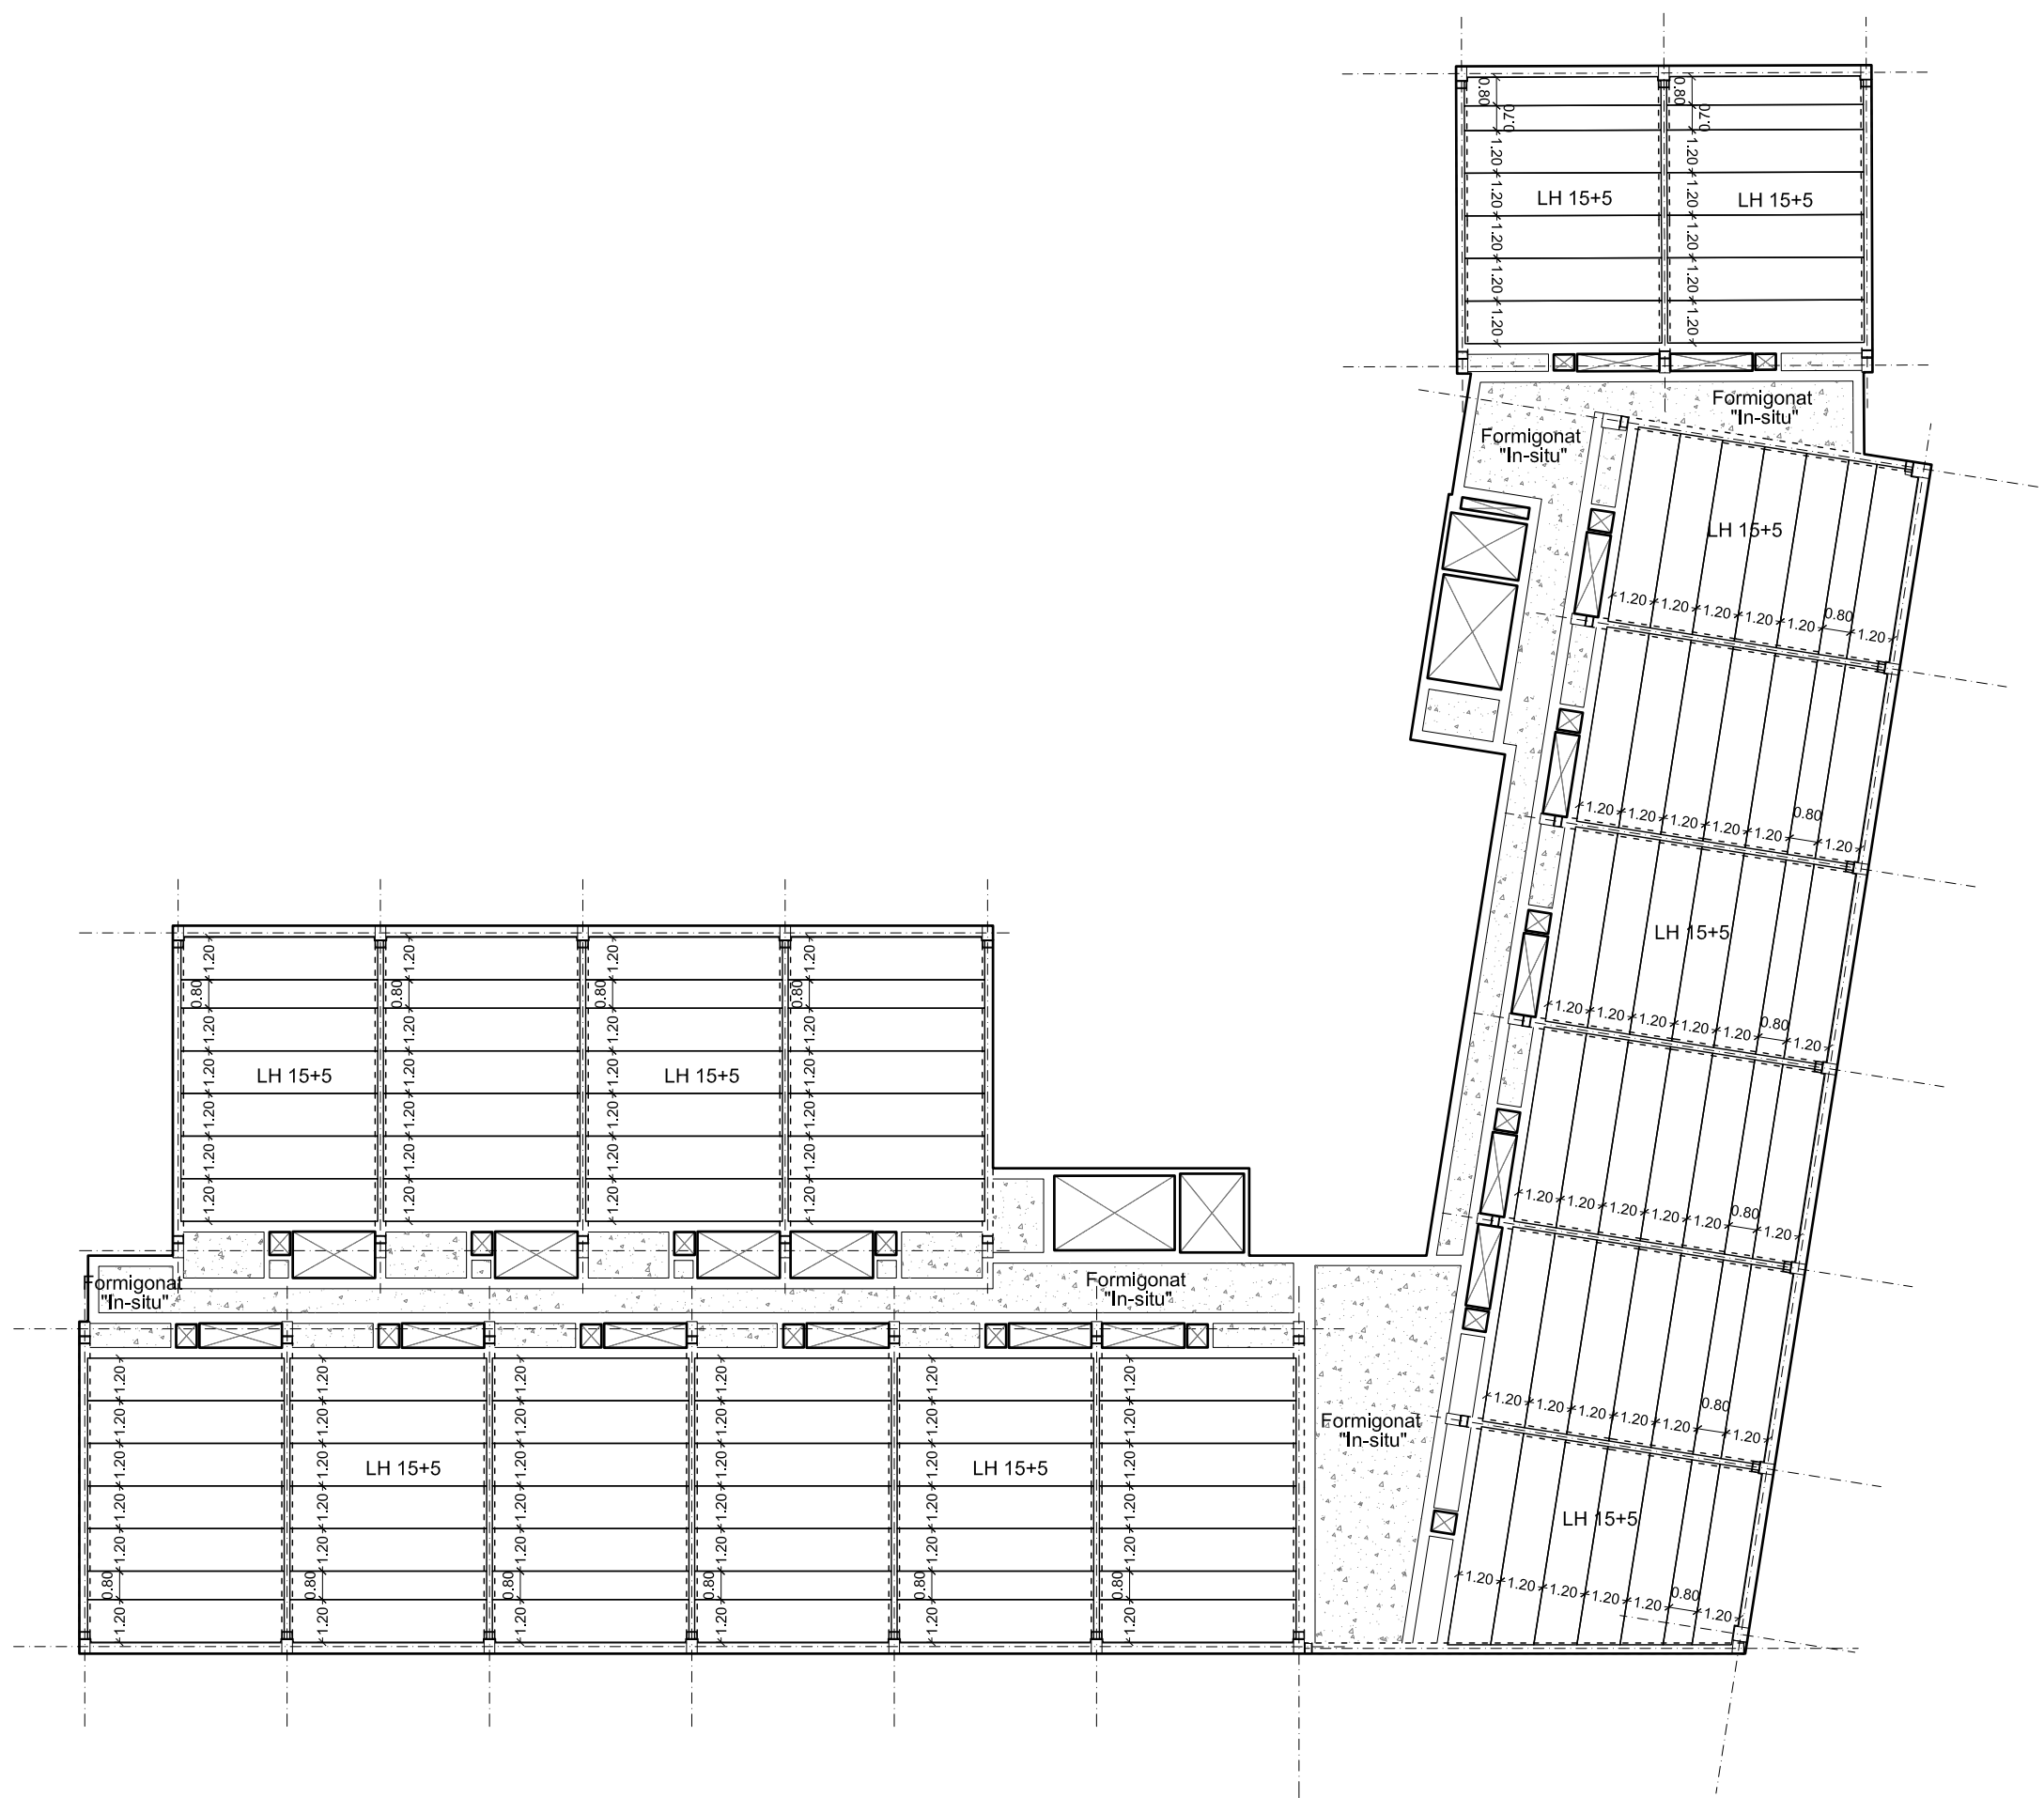

EDIFICI DE 37 HABITATGES DOTACIONALS DE
LLOGUER, 2 LOCALS I 4 PLACES D'APARCAMENT
CARRER DELS TEIXOS, 2-4. LES PRESES, LA GARROTXA




FORJATS DE PLAQUES ALVEOLARS. PLANTA TIPUS

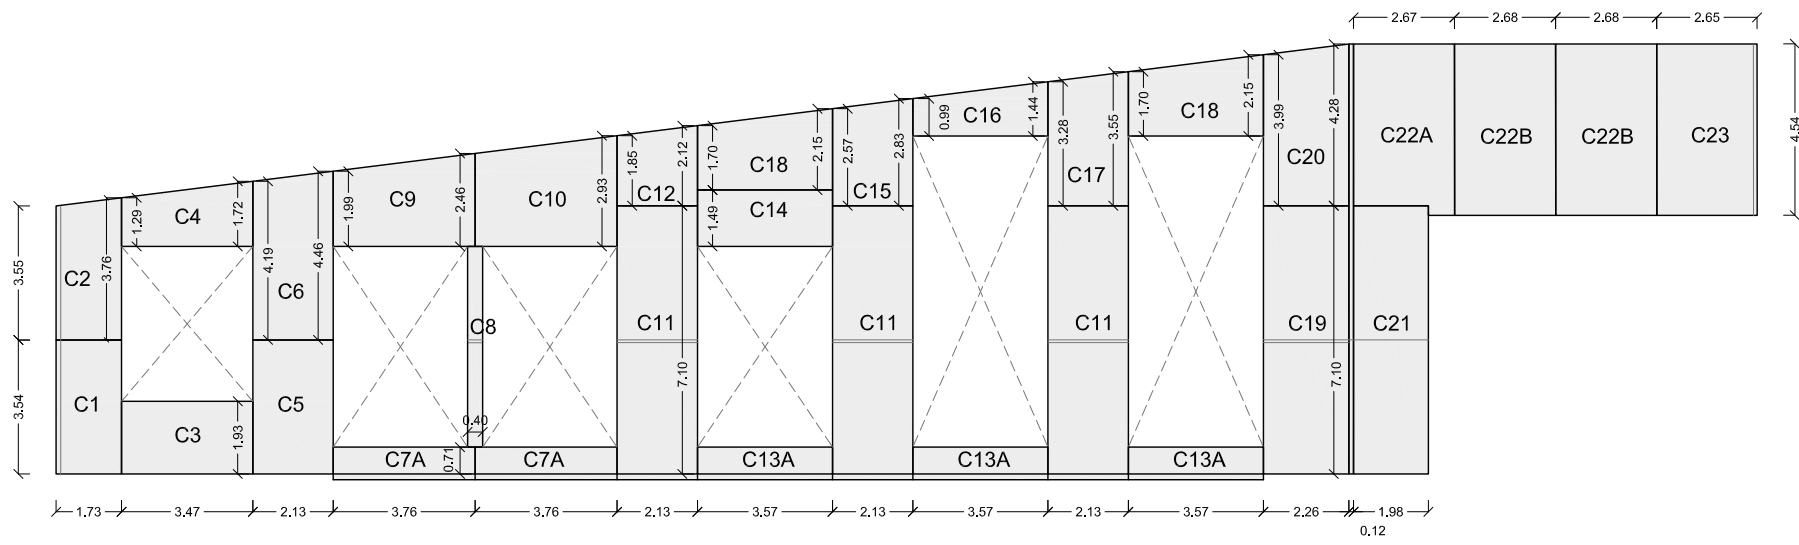

ALÇAT SUD


ALÇAT EST INTERIOR

FAÇANA DESPLEGADA 1A

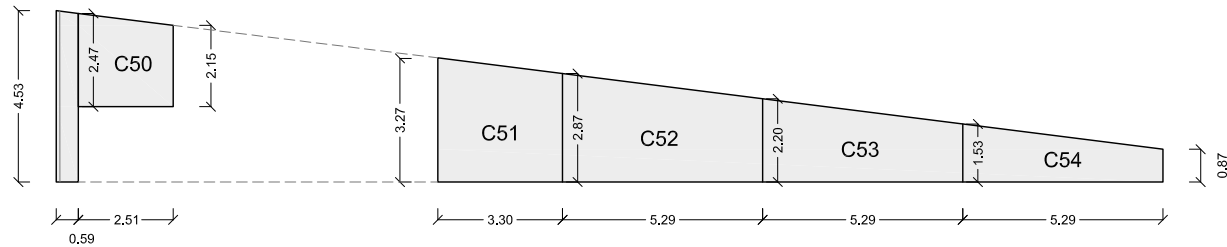

ALÇAT NORD INTERIOR

FAÇANA DESPLEGADA 1B

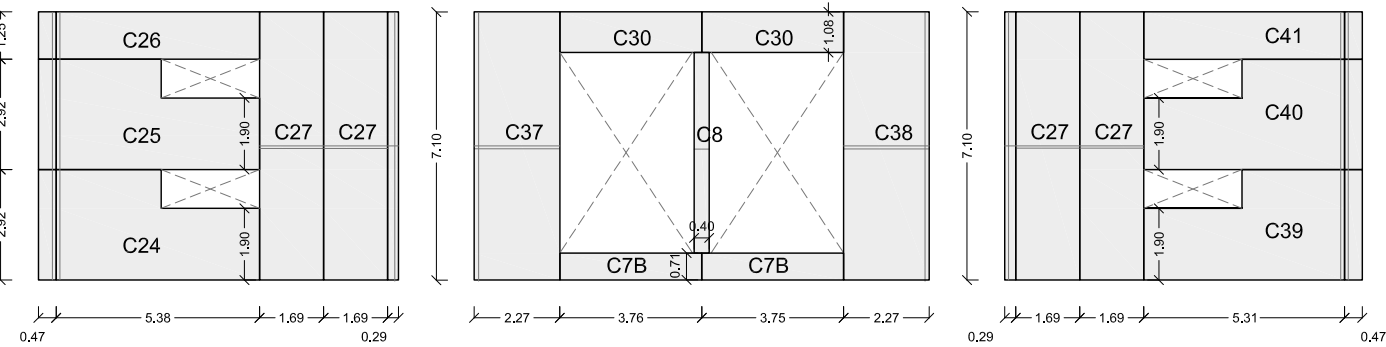


ALÇAT SUD

ALÇAT EST

ALÇAT NORD INTERIOR

FAÇANA DESPLEGADA 2

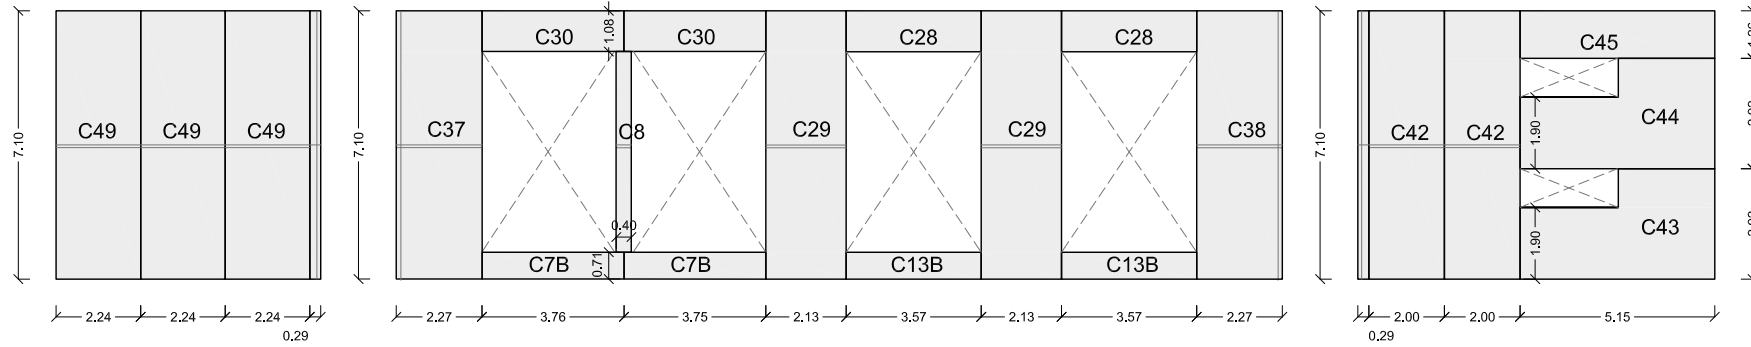


ALÇAT SUD INTERIOR

ALÇAT EST


ALÇAT NORD

FAÇANA DESPLEGADA 3

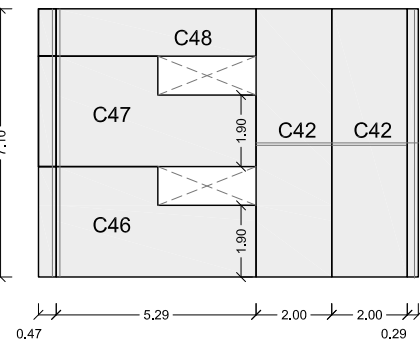

ALÇAT NORD

FAÇANA DESPLEGADA 4A

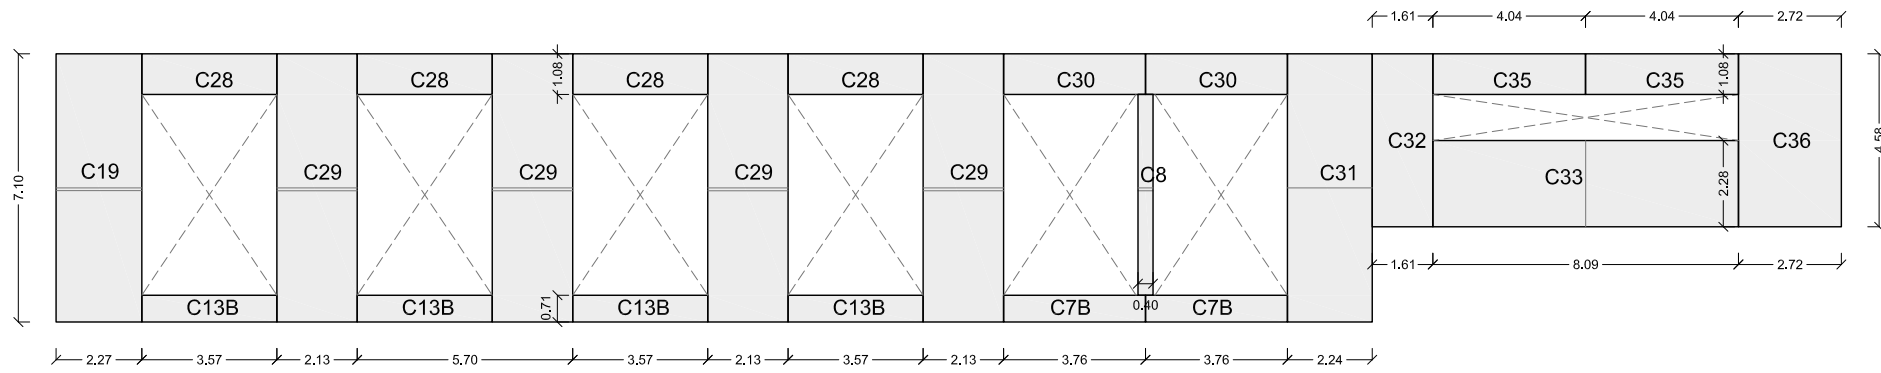

ALÇAT OEST

FAÇANA DESPLEGADA 4B

EDIFICI DE 37 HABITATGES DOTACIONALS DE LLOGUER, 2 LOCALS I 4 PLACES D'APARCAMENT CARRER DELS TEIXOS, 2-4. LES PRESES, LA GARROTXA



FAÇANES DE PANELLS PREFABRICATS DE FORMIGÓ

